

STT	PHƯỜNG/XÃ	TỜ SỐ
01	KIM LIÊN	65-66-67
02	BẠCH MAI	65-66-67
03	TƯƠNG MAI	62-63-64-65
04	PHƯƠNG LIỆT	62-63-64-65
05	ĐỊNH CÔNG	60-61-62
06	HOÀNG MAI	59-60-61-62
07	HOÀNG LIỆT	56-57-58-59
08	YÊN SỞ	56-57-58-59
09	ĐẠI THANH	54-55-56
10	THANH TRÌ	50 ĐẾN 56
11	NGỌC HỒI	44 ĐẾN 50
12	THƯỜNG TÍN	38 ĐẾN 44
13	HỒNG VÂN	36-37-38
14	CHUYỀN MỸ	1-2-3-4-5
15	ĐẠI XUYỀN	2 ĐẾN 8
16	PHÚ XUYỀN	8 ĐẾN 25
17	CHƯƠNG DƯƠNG	25 ĐẾN 31
18	THƯỢNG PHÚC	31 ĐẾN 35

NHÀ ĐẦU TƯ/CDT:
TẬP ĐOÀN VINGROUP - CÔNG TY CP

TÊN DỰ ÁN:
TRỰC KHÔNG GIAN QUỐC LỘ 1A GẮN VỚI CHÍNH TRẠNG VÀ TÀI THIẾT ĐỒ THỊ THEO PHƯƠNG THỨC ĐỐI TÁC CÔNG TỰ (PPP), LOẠI HỢP ĐỒNG XÂY DỰNG - CHUYỂN GIAO, (ĐOẠN 1 TỪ VẠNH ĐÀI 1 ĐẾN NÚT GIAO CAU GIÉ)
ĐỊA ĐIỂM: THÀNH PHỐ HÀ NỘI

TÊN BẢN VẼ:
PHƯƠNG ÁN, VỊ TRÍ TUYẾN

BẢN VẼ: PAT | **GHÉP:** 67 X A0 | **TỶ LỆ:** 1/500 | **HT:**/2026

TRUNG TÂM QUY HOẠCH - KIẾN TRÚC 3


THỂ HIỆN	PHÙNG QUANG DUYỄN
THIẾT KẾ	TRẦN ĐĂNG PHÚ
CHỦ TRÌ	HÀ ANH TUẤN
KIỂM TRA	ĐỖ XUÂN TRƯỜNG
GIÁM ĐỐC	THÁI NHẬT QUANG

PHÒNG QUẢN LÝ KỸ THUẬT VÀ HẠ TẦNG

KIỂM TRA	PHẠM SỸ HOÀNG
TRƯỞNG PHÒNG	ĐÀO HOÀI NAM

KT.VIÊN TRƯỞNG
PHÓ VIÊN TRƯỞNG
NGUYỄN ĐỨC HÙNG

ỦY BAN NHÂN DÂN THÀNH PHỐ HÀ NỘI
VIỆN QUY HOẠCH XÂY DỰNG HÀ NỘI
ĐỊA CHỈ: KHU LIÊN CƠ VỞ CHÍ CÔNG, SỐ 258 ĐƯỜNG VỞ CHÍ CÔNG
PHƯỜNG TÂY HỒ, HÀ NỘI. TEL: 024.62570999

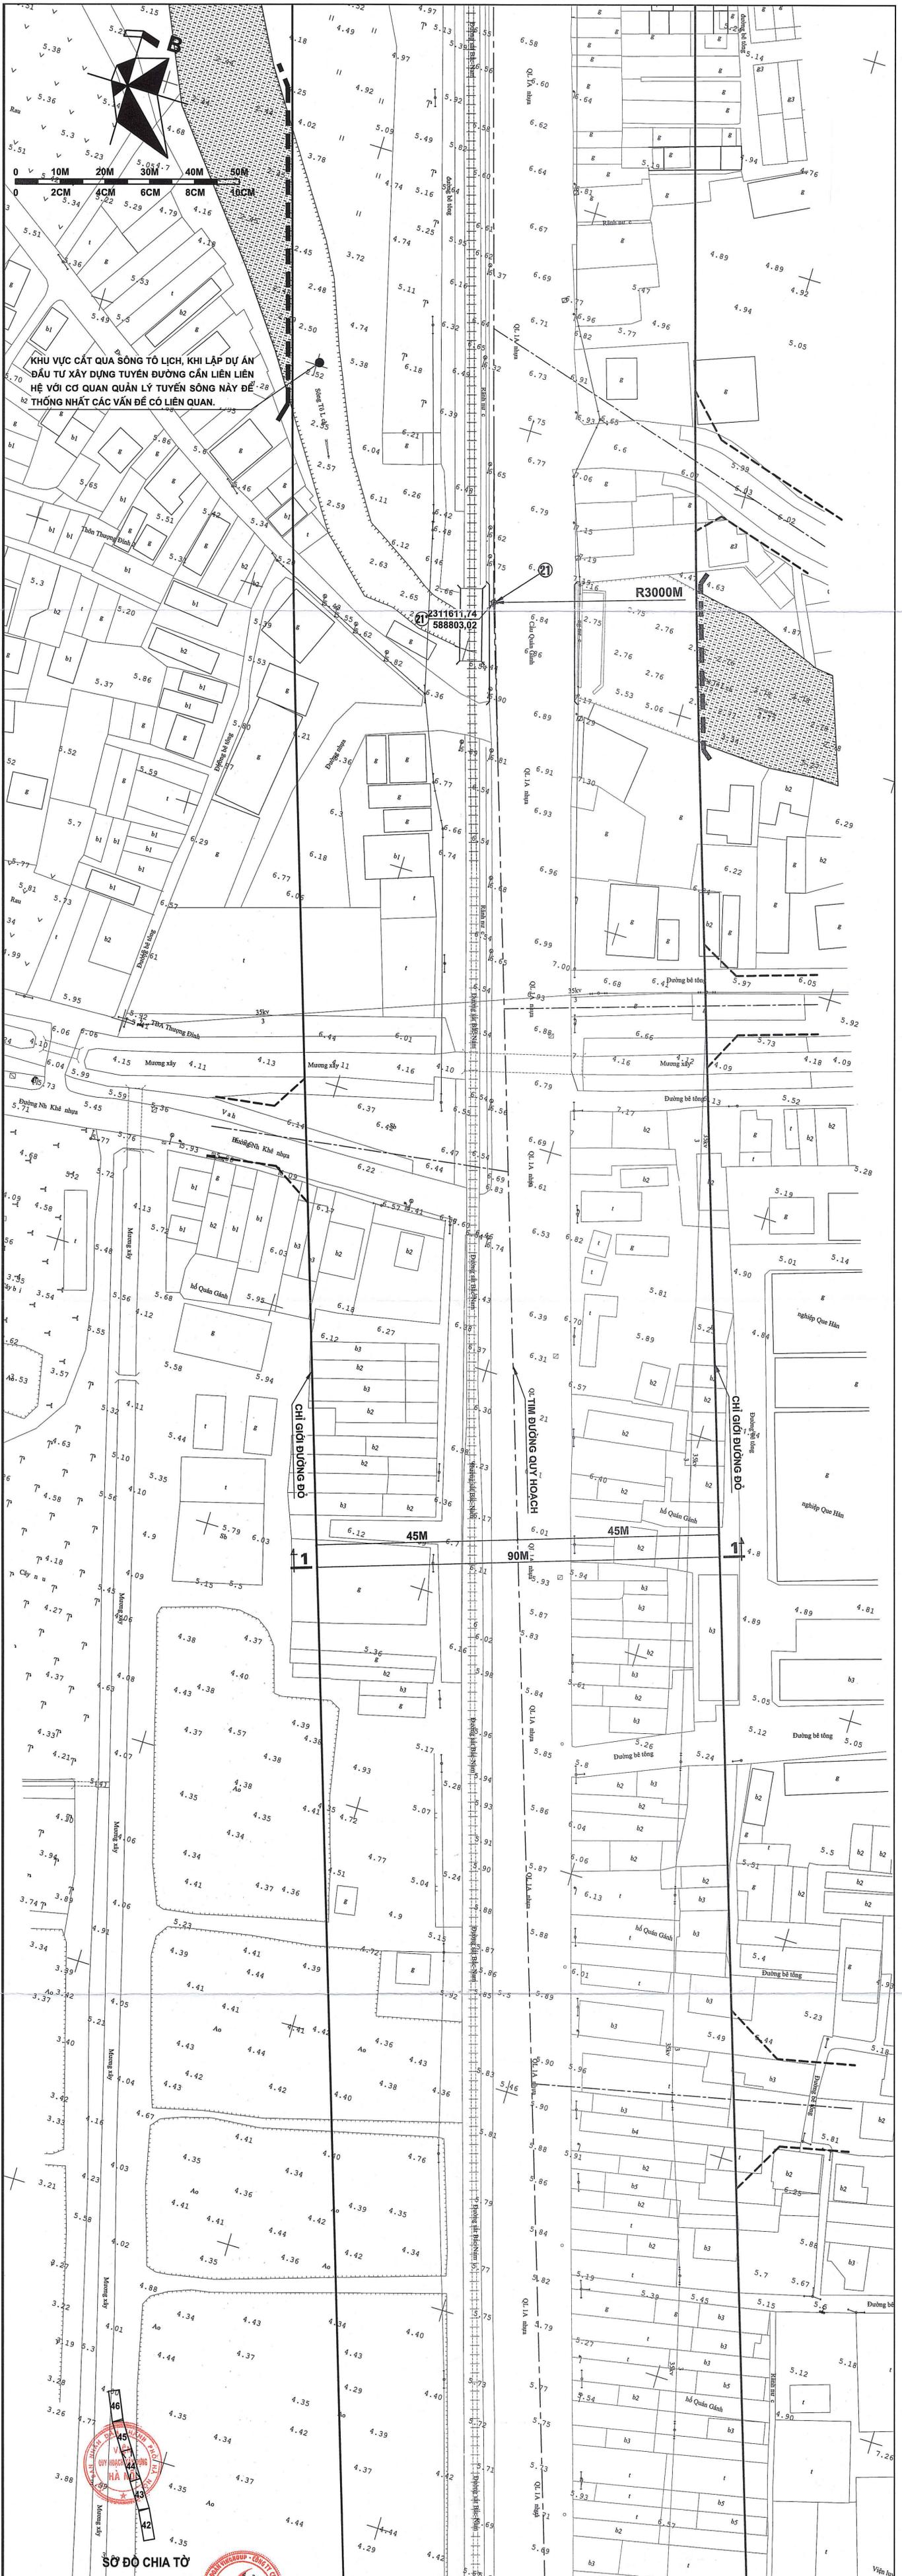

KHU VỰC CẮT QUA SÔNG TỎ LỊCH, KHI LẬP DỰ ÁN ĐẦU TƯ XÂY DỰNG TUYẾN ĐƯỜNG CÁN LIÊN LIÊN HỆ VỚI CƠ QUAN QUẢN LÝ TUYẾN SÔNG NÀY ĐỂ THỐNG NHẤT CÁC VẤN ĐỀ CÓ LIÊN QUAN.

2311611.74
588803.02

R3000M

CHI GIỚI ĐƯỜNG ĐO

QUY HOẠCH

CHI GIỚI ĐƯỜNG ĐO



45M

45M

90M

SƠ ĐỒ CHIA TỜ



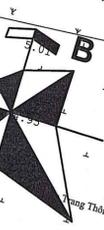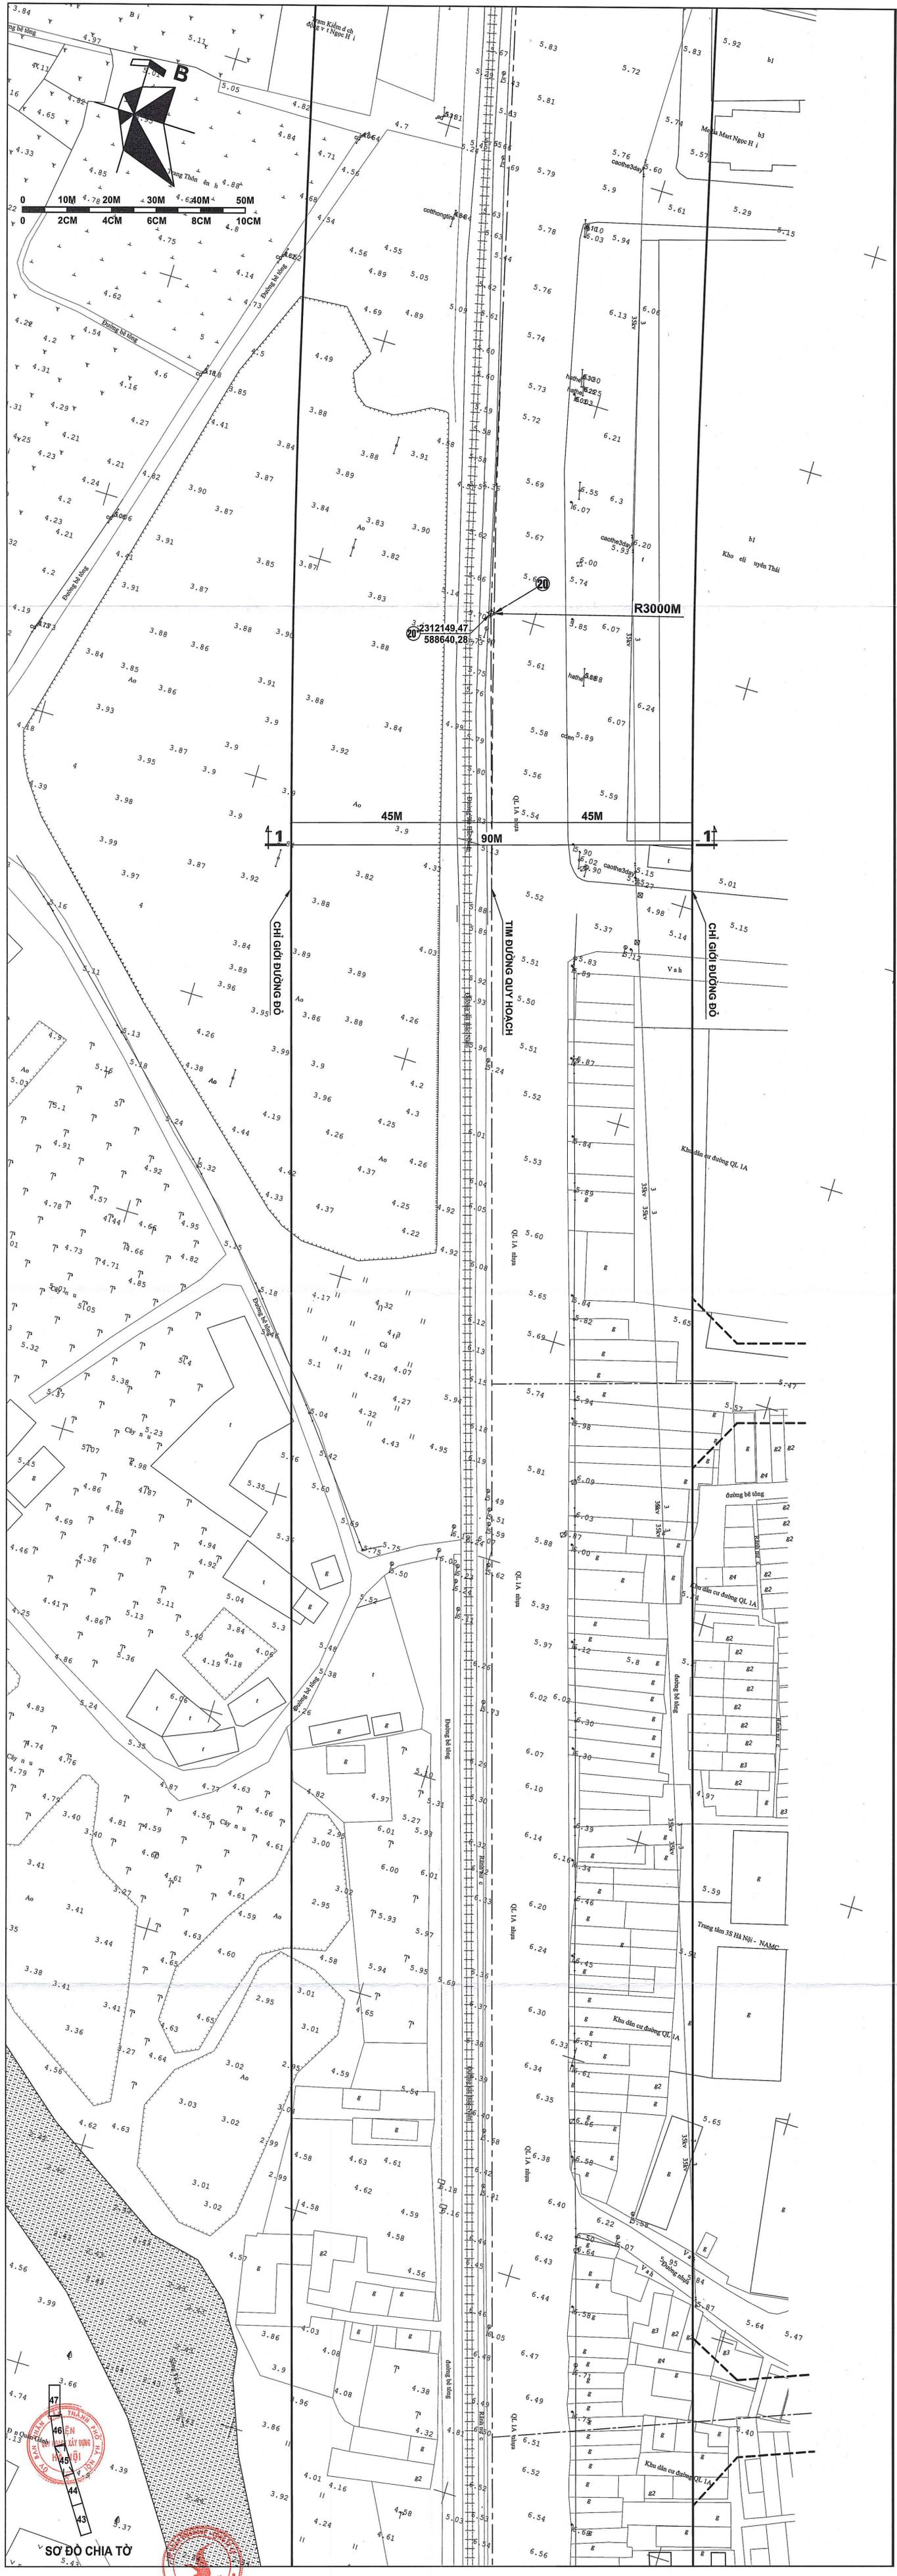


CHỈ GIỚI ĐƯỜNG ĐO

TỈNH ĐƯỜNG QUY HOẠCH

CHỈ GIỚI ĐƯỜNG ĐO



SƠ ĐỒ CHIA TỜ



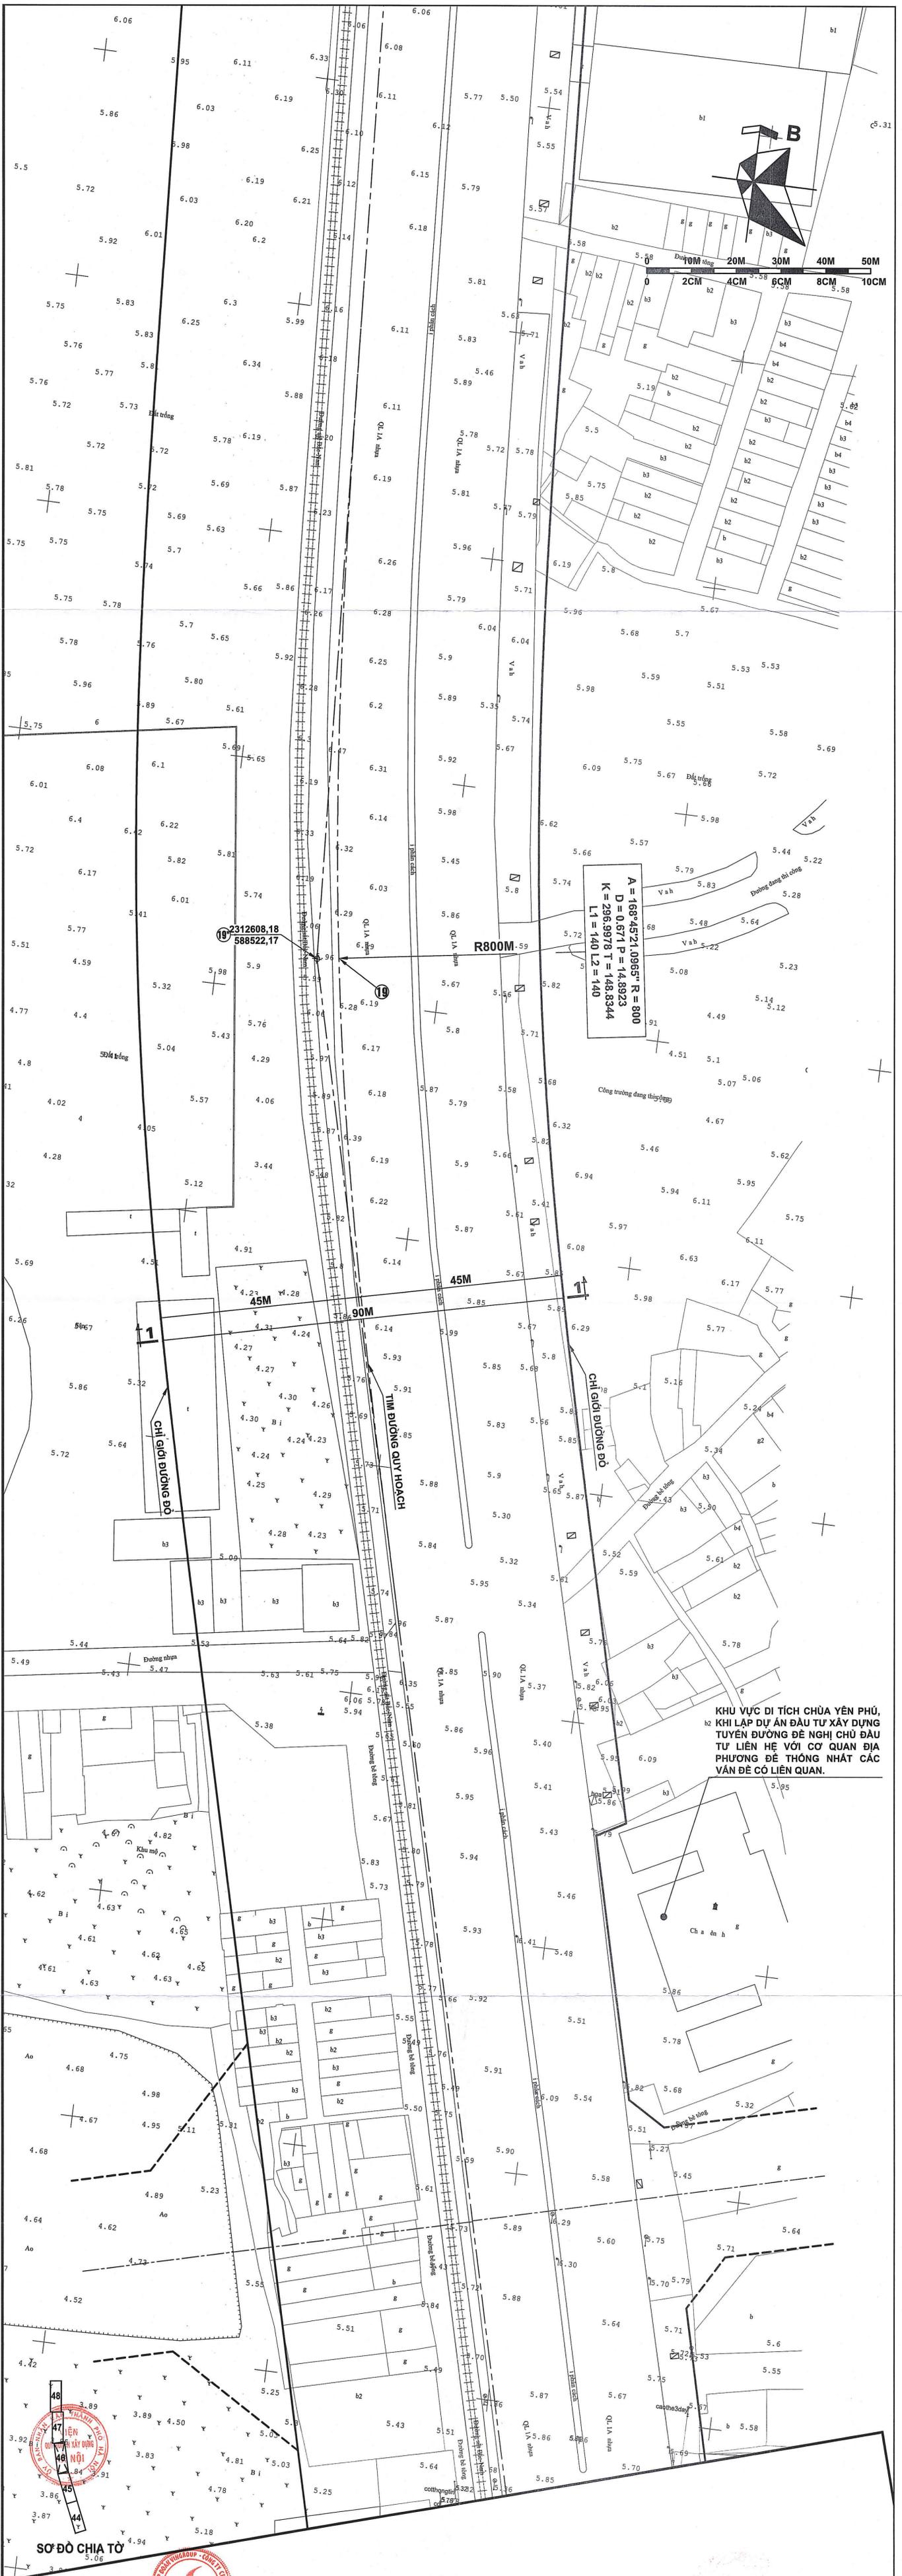


$A = 168.4521$
 $D = 0.671$
 $P = 14.8923$
 $K = 296.9978$
 $T = 148.8344$
 $L1 = 140$
 $L2 = 140$

KHU VỰC DI TÍCH CHÙA YÊN PHÚ,
 KHI LẬP DỰ ÁN ĐẦU TƯ XÂY DỰNG
 TUYẾN ĐƯỜNG ĐỀ NGHỊ CHỦ ĐẦU
 TƯ LIÊN HỆ VỚI CƠ QUAN ĐỊA
 PHƯƠNG ĐỂ THÔNG NHẤT CÁC
 VẤN ĐỀ CÓ LIÊN QUAN.

SƠ ĐỒ CHIA TỶ



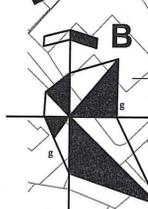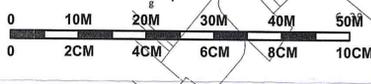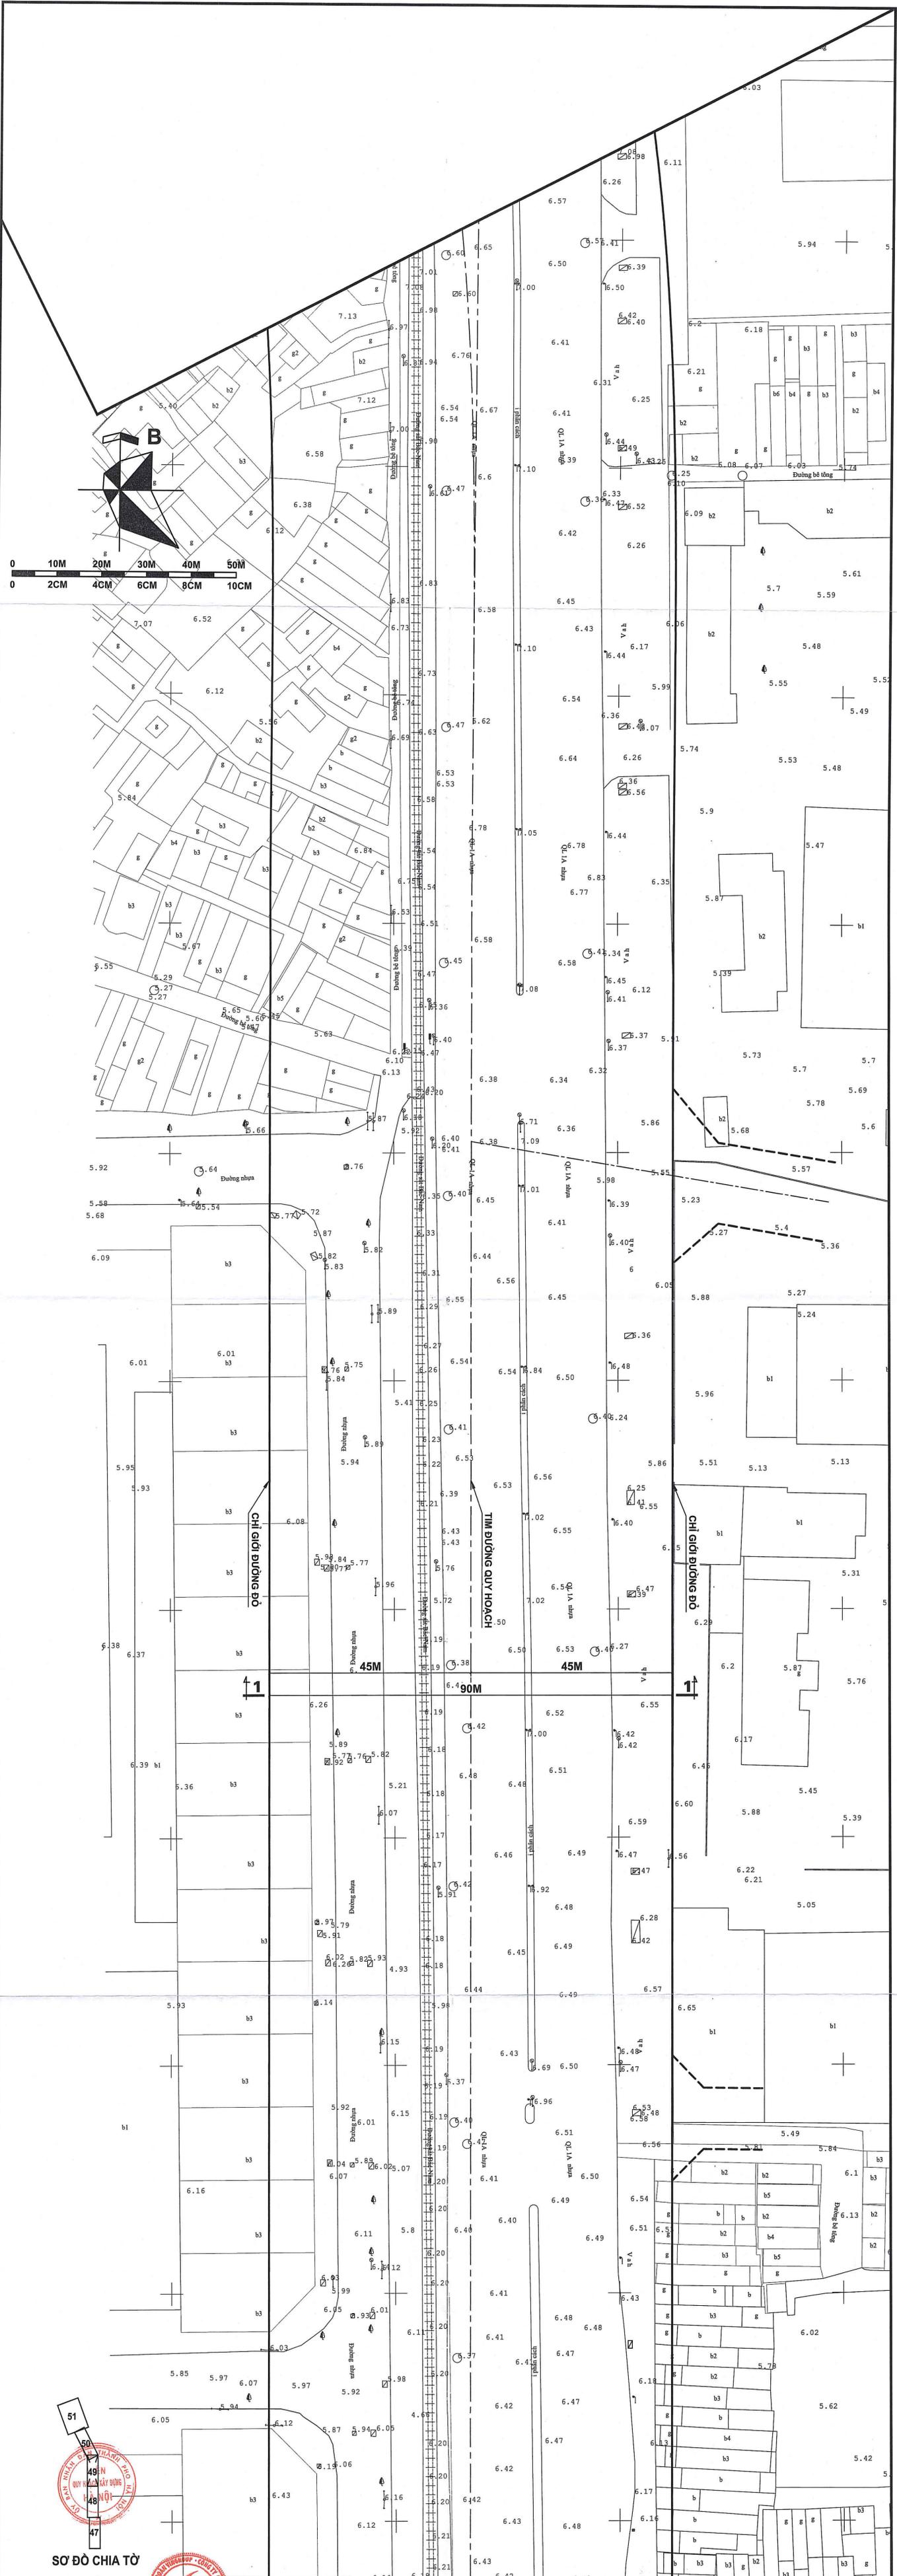

CHI GIỚI ĐƯỜNG ĐỎ

TÌM ĐƯỜNG QUY HOẠCH

CHI GIỚI ĐƯỜNG ĐỎ


↑ 1

↑ 1

45M

45M

90M

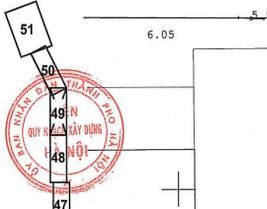

SƠ ĐỒ CHIA TỶ




51

49

48

47

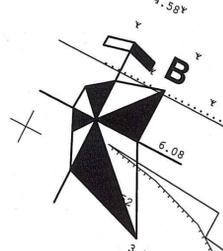

KHU VỰC CẮT QUA SÔNG TỒ LỊCH, KHI LẬP DỰ ÁN ĐẦU TƯ XÂY DỰNG TUYẾN ĐƯỜNG CẦN LIÊN LIÊN HỆ VỚI CƠ QUAN QUẢN LÝ TUYẾN SÔNG NÀY ĐỂ THÔNG NHẤT CÁC VẤN ĐỀ CÓ LIÊN QUAN.

KHU VỰC DI TÍCH CHÙA NGỌC HỒI, KHI LẬP DỰ ÁN ĐẦU TƯ XÂY DỰNG TUYẾN ĐƯỜNG ĐỀ NGHỊ CHỦ ĐẦU TƯ LIÊN HỆ VỚI CƠ QUAN ĐỊA PHƯƠNG ĐỂ THÔNG NHẤT CÁC VẤN ĐỀ CÓ LIÊN QUAN.

$A = 1507.317674$, $R = 400$
 $D = 5.8026$, $P = 16.10$
 $K = 348.5634$, $T = 177.1830$
 $L1 = 140.12 = 140$

R400M

2314522.55
588467.99



SƠ ĐỒ CHI TIẾT



Handwritten signature and initials.