

STT	PHƯỜNG/XÃ	TỜ SỐ
01	KIM LIÊN	65-66-67
02	BẠCH MAI	65-66-67
03	TƯƠNG MAI	62-63-64-65
04	PHƯƠNG LIỆT	62-63-64-65
05	ĐỊNH CÔNG	60-61-62
06	HOÀNG MAI	59-60-61-62
07	HOÀNG LIỆT	56-57-58-59
08	YÊN SỞ	56-57-58-59
09	ĐẠI THANH	54-55-56
10	THANH TRÌ	50 ĐẾN 56
11	NGỌC HỒI	44 ĐẾN 50
12	THƯỜNG TÍN	38 ĐẾN 44
13	HỒNG VÂN	36-37-38
14	CHUYÊN MỸ	1-2-3-4-5
15	ĐẠI XUYỀN	2 ĐẾN 8
16	PHÚ XUYỀN	8 ĐẾN 25
17	CHƯƠNG DƯƠNG	25 ĐẾN 31
18	THƯỢNG PHÚC	31 ĐẾN 35

NHÀ ĐẦU TƯ/CDT:
TẬP ĐOÀN VINGROUP - CÔNG TY CP

TÊN DỰ ÁN:
TRỤC KHÔNG GIÀN QUỐC LỘ 1A GẮN VỚI CHÍNH TRẠNG VÀ TÀI THIẾT ĐỒ THỊ THEO PHƯƠNG THỨC ĐỐI TÁC CÔNG TỰ (PPP), LOẠI HỢP ĐỒNG XÂY DỰNG - CHUYỂN GIAO, (ĐOẠN 1 TỪ VẠNH ĐÀI 1 ĐẾN NÚT GIAO CAU GIÉ)
ĐỊA ĐIỂM: THÀNH PHỐ HÀ NỘI

TÊN BẢN VẼ:
PHƯƠNG ÁN, VỊ TRÍ TUYẾN

BẢN VẼ: PAT | **GHÉP:** 67 X A0 | **TỶ LỆ:** 1/500 | **HT:**/2026

TRUNG TÂM QUY HOẠCH - KIẾN TRÚC 3



THỂ HIỆN	PHÙNG QUANG DUYỄN
THIẾT KẾ	TRẦN ĐĂNG PHÚ
CHỦ TRÌ	HÀ ANH TUẤN
KIỂM TRA	ĐỖ XUÂN TRƯỜNG
GIÁM ĐỐC	THÁI NHẬT QUANG

PHÒNG QUẢN LÝ KỸ THUẬT VÀ HẠ TẦNG

KIỂM TRA	PHẠM SỸ HOÀNG
TRƯỞNG PHÒNG	ĐÀO HOÀI NAM

KT.VIÊN TRƯỞNG
PHÓ VIÊN TRƯỞNG
NGUYỄN ĐỨC HÙNG

ỦY BAN NHÂN DÂN THÀNH PHỐ HÀ NỘI
VIỆN QUY HOẠCH XÂY DỰNG HÀ NỘI
ĐỊA CHỈ: KHU LIÊN CƠ VỞ CHỈ CÔNG, SỐ 258 ĐƯỜNG VỞ CHỈ CÔNG
PHƯỜNG TÂY HỒ, HÀ NỘI. TEL: 024.62570999

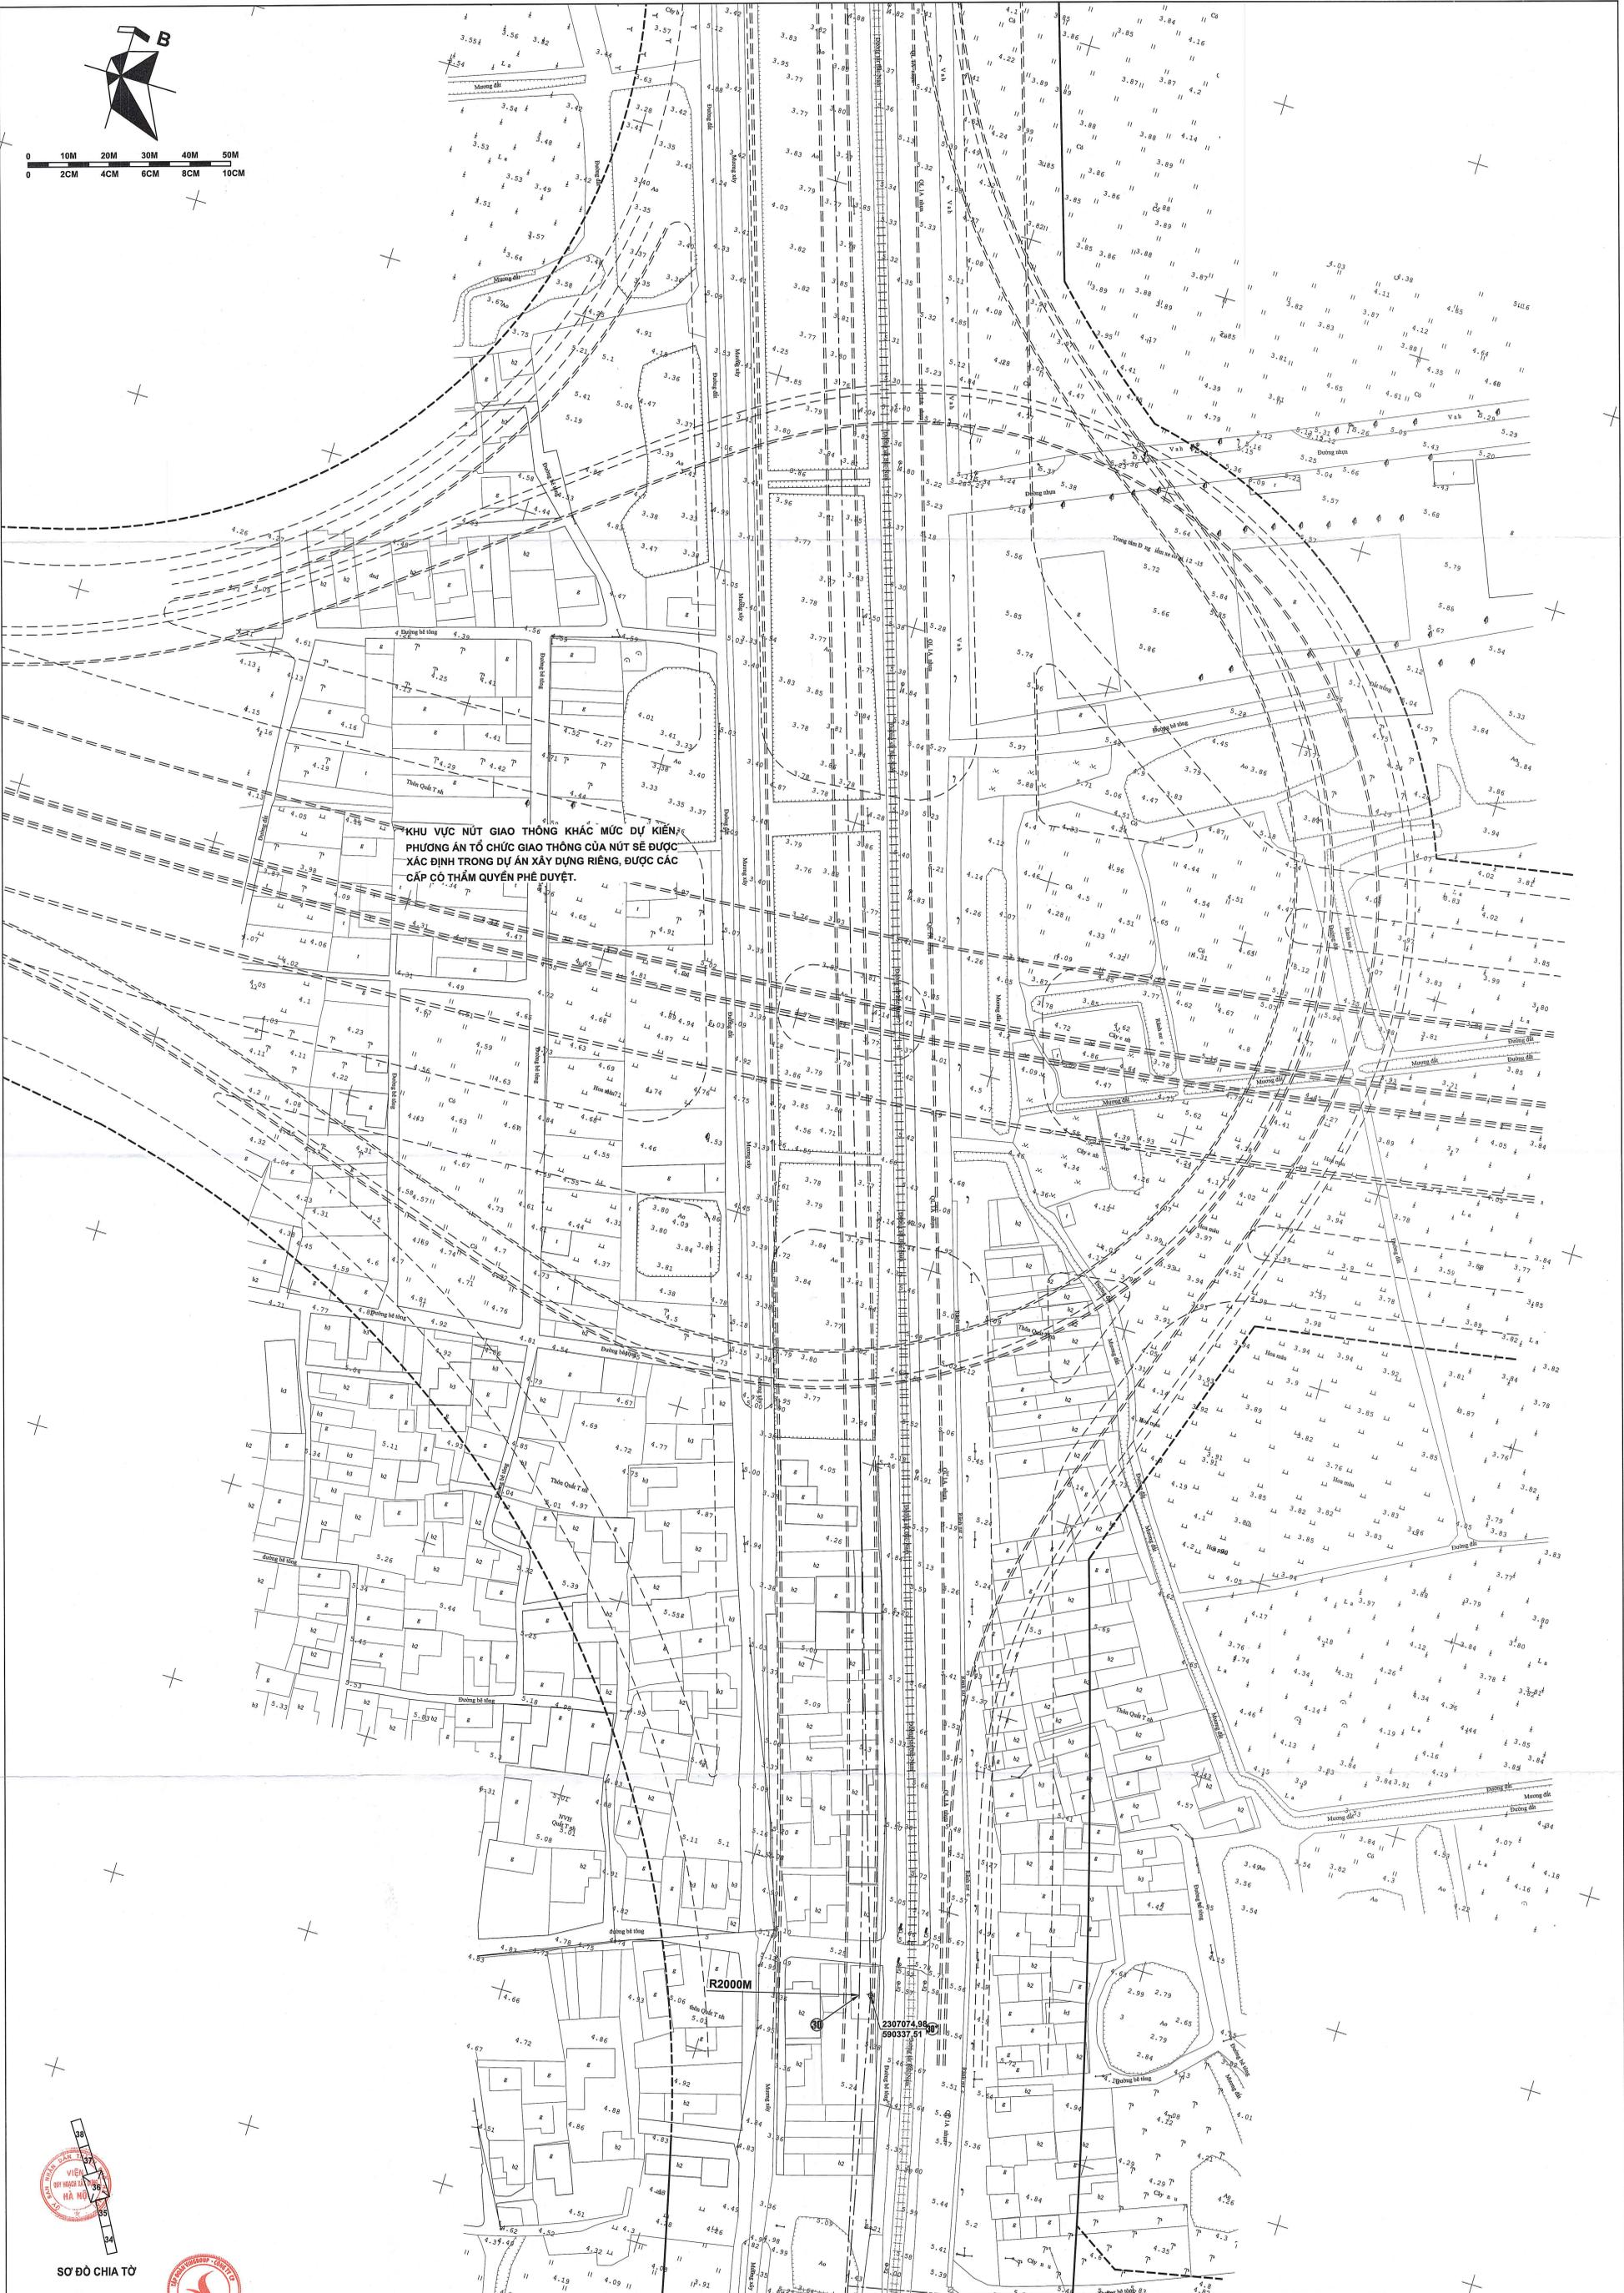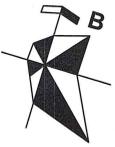

KHU VỰC NÚT GIAO THÔNG KHÁC MỨC DỰ KIẾN
PHƯƠNG ÁN TỔ CHỨC GIAO THÔNG CỦA NÚT SẼ ĐƯỢC
XÁC ĐỊNH TRONG DỰ ÁN XÂY DỰNG RIÊNG, ĐƯỢC CÁC
CẤP CÓ THẨM QUYỀN PHÊ DUYỆT.


R2000M

2307074.98
590337.51



SƠ ĐỒ CHIA TỜ





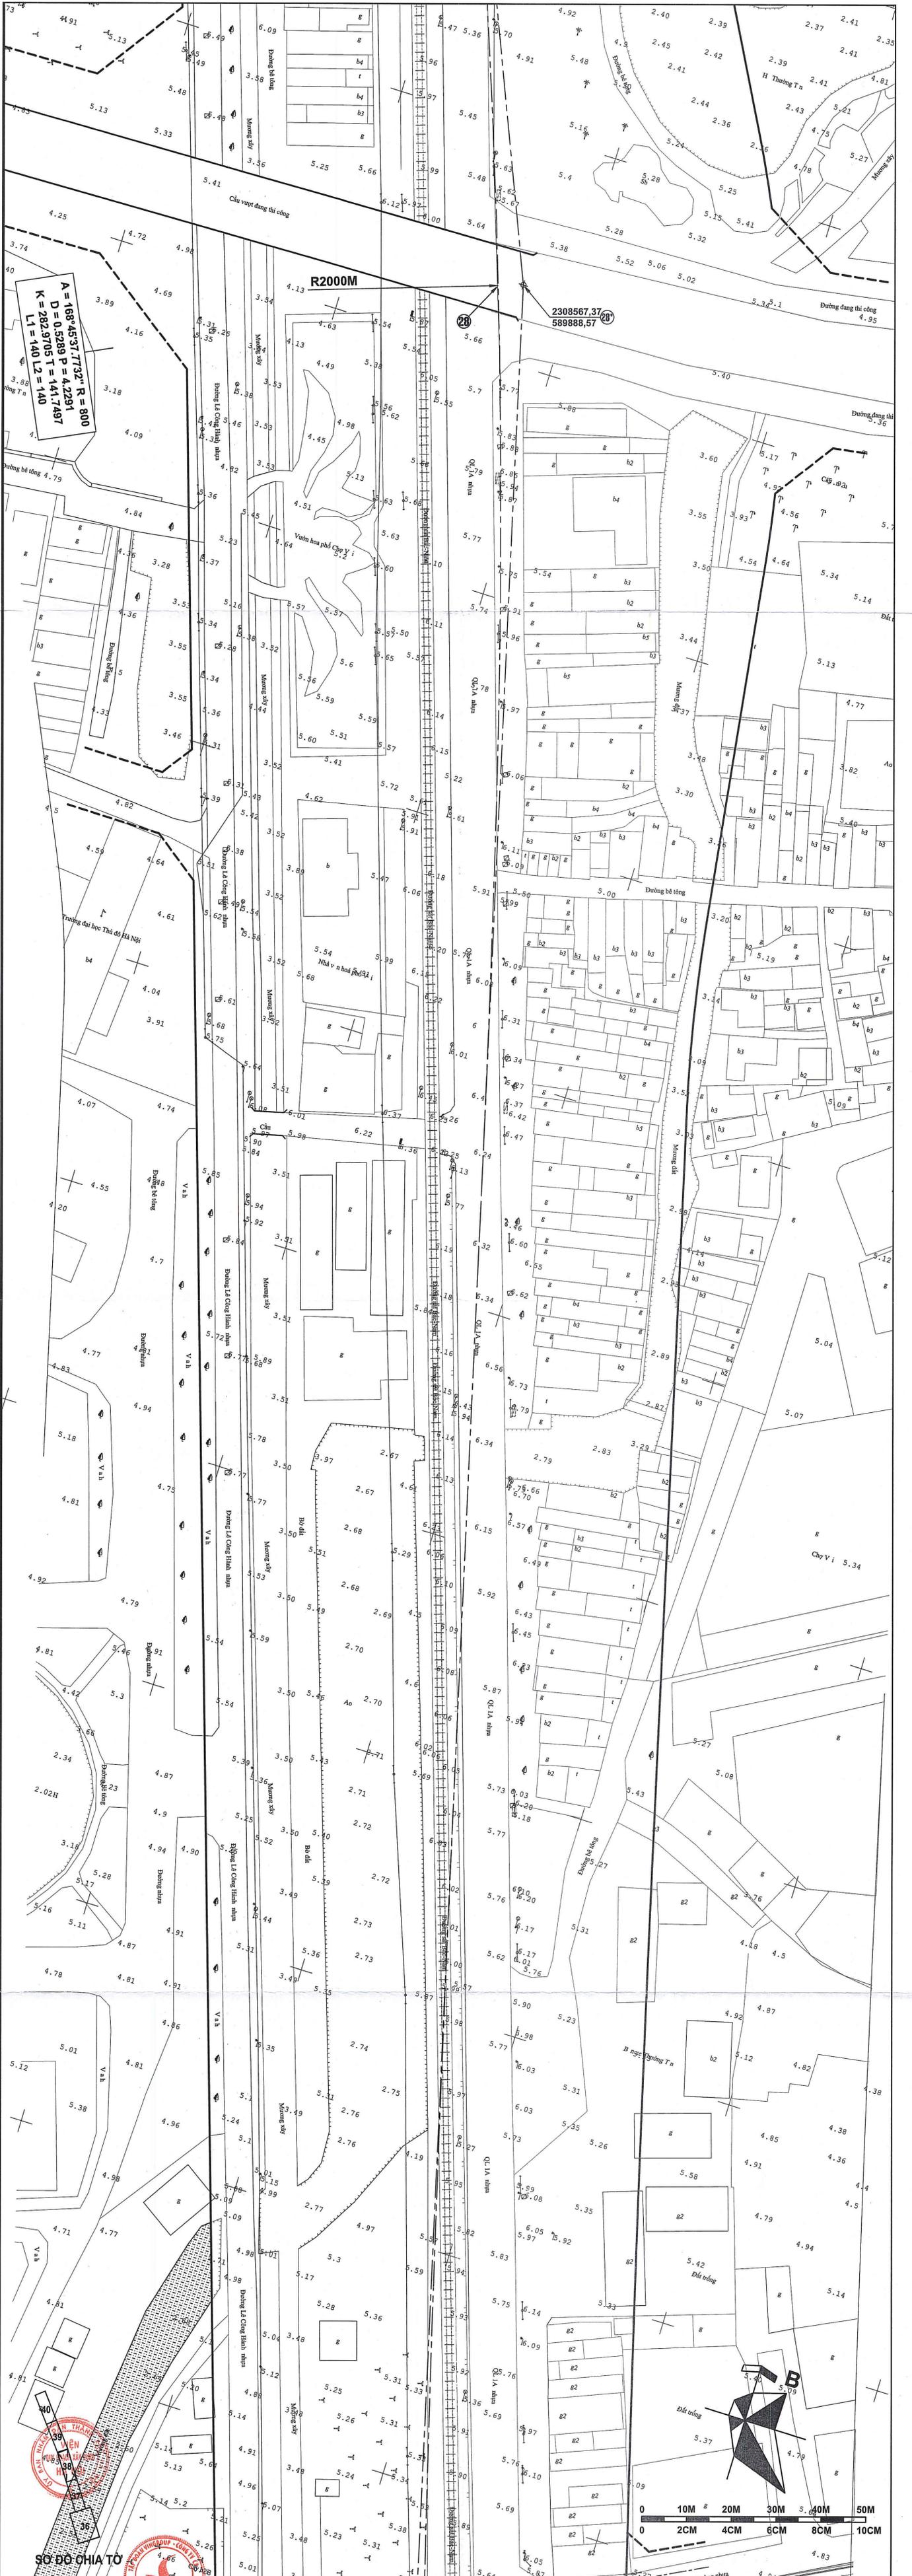

$A = 168.45377732^{\circ} R = 800$
 $D = 0.5289 P = 4.2291$
 $K = 282.97051 = 141.7497$
 $L1 = 140 L2 = 140$


2308567.37
 589888.57

R2000M

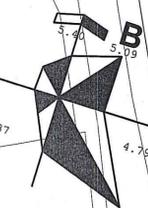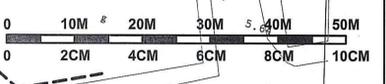

SƠ ĐỒ CHIA TỖ



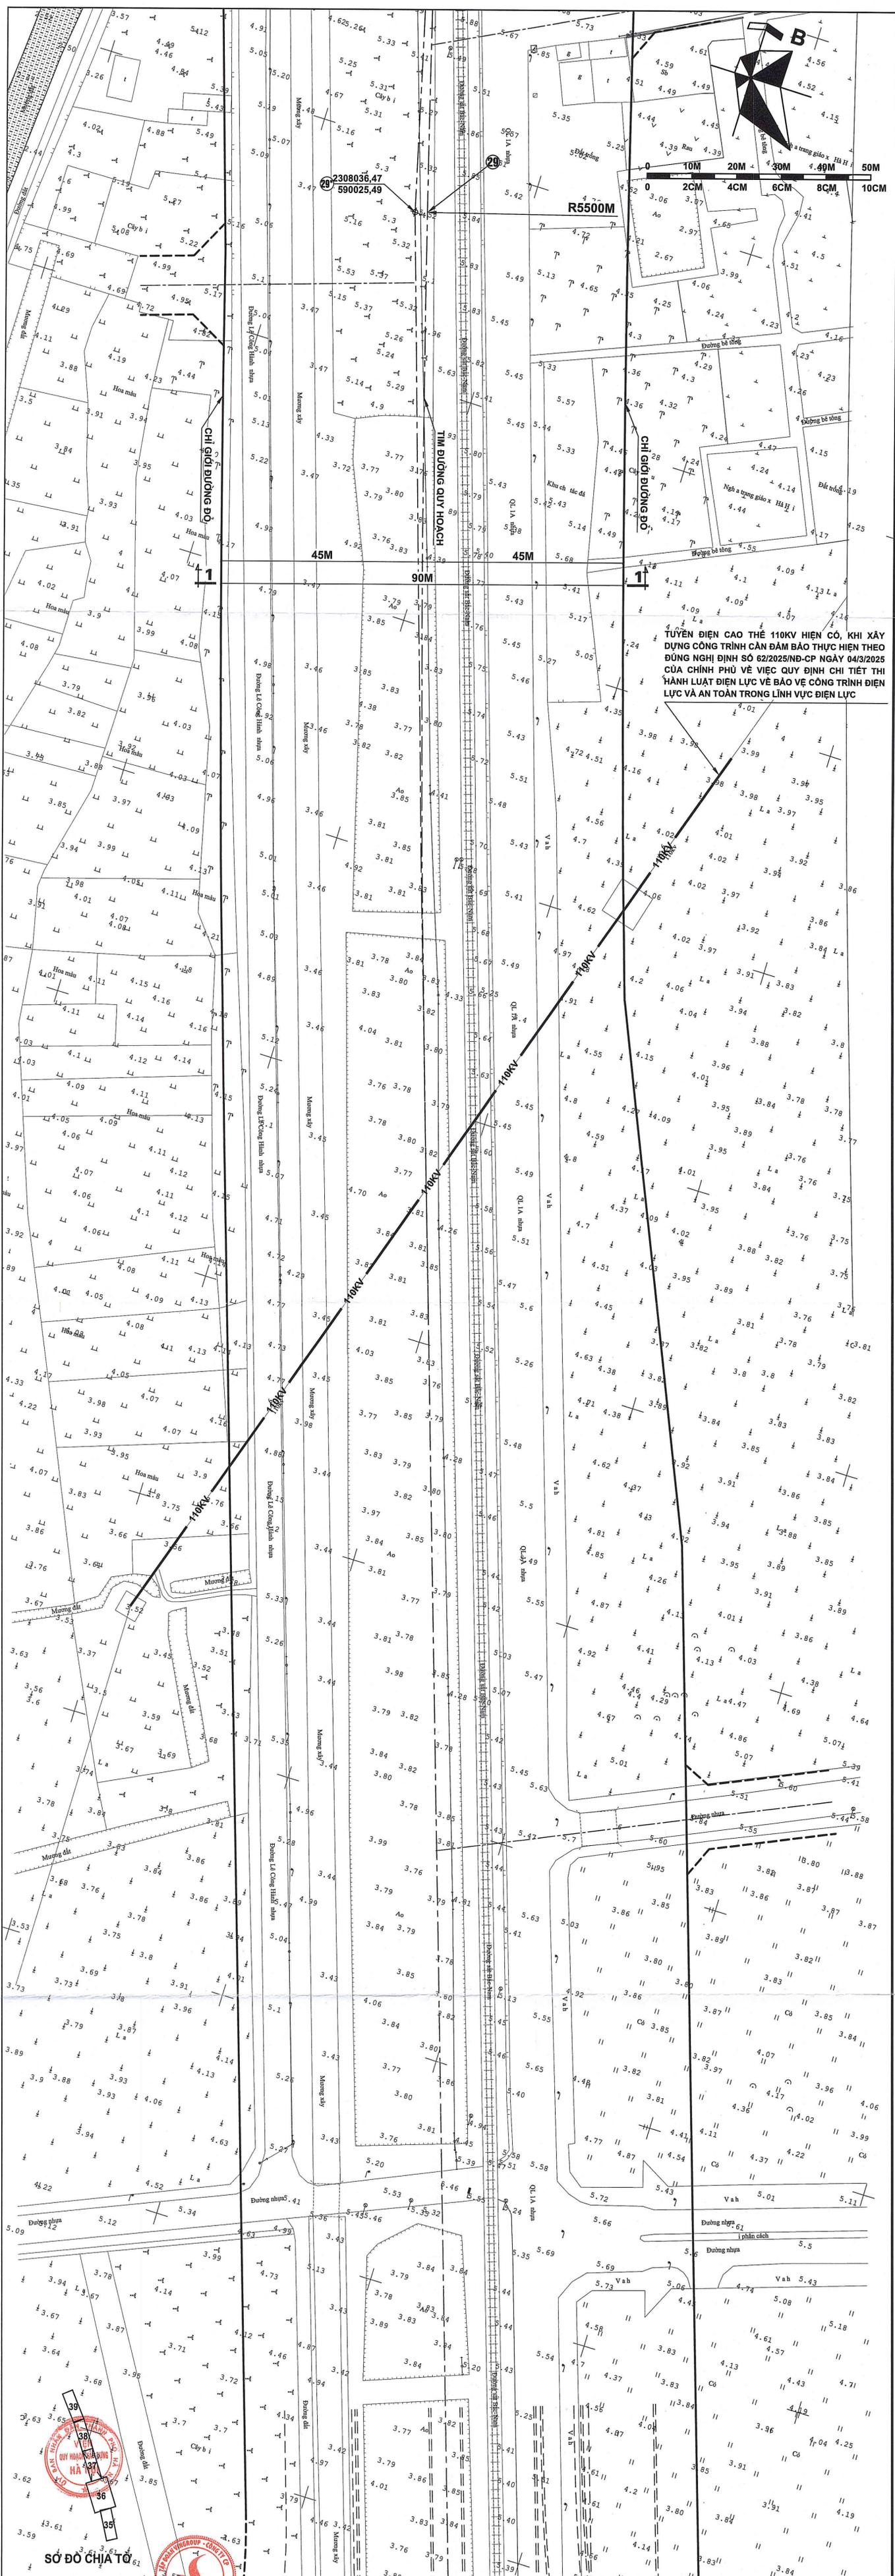

TUYÊN ĐIỆN CAO THẾ 110KV HIỆN CÓ, KHI XÂY DỰNG CÔNG TRÌNH CẦN ĐẢM BẢO THỰC HIỆN THEO ĐÚNG NGHỊ ĐỊNH SỐ 62/2025/NĐ-CP NGÀY 04/3/2025 CỦA CHÍNH PHỦ VỀ VIỆC QUY ĐỊNH CHI TIẾT THỰC HÀNH LUẬT ĐIỆN LỰC VỀ BẢO VỆ CÔNG TRÌNH ĐIỆN LỰC VÀ AN TOÀN TRONG LĨNH VỰC ĐIỆN LỰC



SỐ ĐỒ CHỈ ĐẠO

39
38
37
36
35