

STT	PHƯỜNG/XÃ	TỜ SỐ
01	KIM LIÊN	65-66-67
02	BẠCH MAI	65-66-67
03	TƯƠNG MAI	62-63-64-65
04	PHƯƠNG LIỆT	62-63-64-65
05	ĐỊNH CÔNG	60-61-62
06	HOÀNG MAI	59-60-61-62
07	HOÀNG LIỆT	56-57-58-59
08	YÊN SỞ	56-57-58-59
09	ĐẠI THANH	54-55-56
10	THẠCH TRÌ	50 ĐẾN 56
11	NGỌC HỒI	44 ĐẾN 50
12	THƯỜNG TÍN	38 ĐẾN 44
13	HỒNG VÂN	36-37-38
14	CHUYỀN MỸ	1-2-3-4-5
15	ĐẠI XUYỀN	2 ĐẾN 8
16	PHÚ XUYỀN	8 ĐẾN 25
17	CHUỖNG DƯƠNG	25 ĐẾN 31
18	THƯỢNG PHÚC	31 ĐẾN 35

NHÀ ĐẦU TƯ/CDT:
TẬP ĐOÀN VINGROUP - CÔNG TY CP

TÊN DỰ ÁN:
TRỰC KHÔNG GIAN QUỐC LỘ 1A GẮN VỚI CHÍNH TRẠNG VÀ TÀI THIẾT ĐỒ THỊ THEO PHƯƠNG THỨC ĐỐI TÁC CÔNG TỰ (PPP), LOẠI HỢP ĐỒNG XÂY DỰNG - CHUYỂN GIAO, (ĐOẠN 1 TỪ VẠNH ĐÀI 1 ĐẾN NÚT GIAO CAU GIÉ)
ĐỊA ĐIỂM: THÀNH PHỐ HÀ NỘI

TÊN BẢN VẼ:
PHƯƠNG ÁN, VỊ TRÍ TUYẾN

BẢN VẼ: PAT | **GHÉP:** 67 X A0 | **TỶ LỆ:** 1/500 | **HT:**/2026

TRUNG TÂM QUY HOẠCH - KIẾN TRÚC 3

THỂ HIỆN	PHÙNG QUANG DUYỄN
THIẾT KẾ	TRẦN ĐĂNG PHÚ
CHỦ TRÌ	HÀ ANH TUẤN
KIỂM TRA	ĐỖ XUÂN TRƯỜNG
GIÁM ĐỐC	THÁI NHẬT QUANG



PHÒNG QUẢN LÝ KỸ THUẬT VÀ HẠ TẦNG

KIỂM TRA	PHẠM SỸ HOÀNG
TRƯỞNG PHÒNG	ĐÀO HOÀI NAM


KT.VIÊN TRƯỞNG
PHÓ VIÊN TRƯỞNG
NGUYỄN ĐỨC HÙNG

ỦY BAN NHÂN DÂN THÀNH PHỐ HÀ NỘI
VIỆN QUY HOẠCH XÂY DỰNG HÀ NỘI
ĐỊA CHỈ: KHU LIÊN CƠ VỞ CHÍ CÔNG, SỐ 258 ĐƯỜNG VỞ CHÍ CÔNG
PHƯỜNG TÂY HỒ, HÀ NỘI. TEL: 024.62570999

KHU VỰC NÚT GIAO THÔNG KHÁC MỨC DỰ KIẾN, PHƯƠNG AN TỒ CHỨC GIAO THÔNG CỦA NÚT SẼ ĐƯỢC XÁC ĐỊNH TRONG DỰ ÁN XÂY DỰNG RIÊNG, ĐƯỢC CÁC CẤP CÓ THẨM QUYỀN PHÊ DUYỆT.

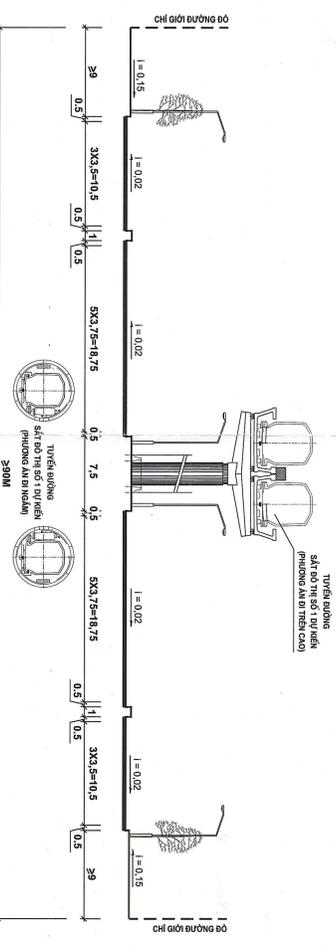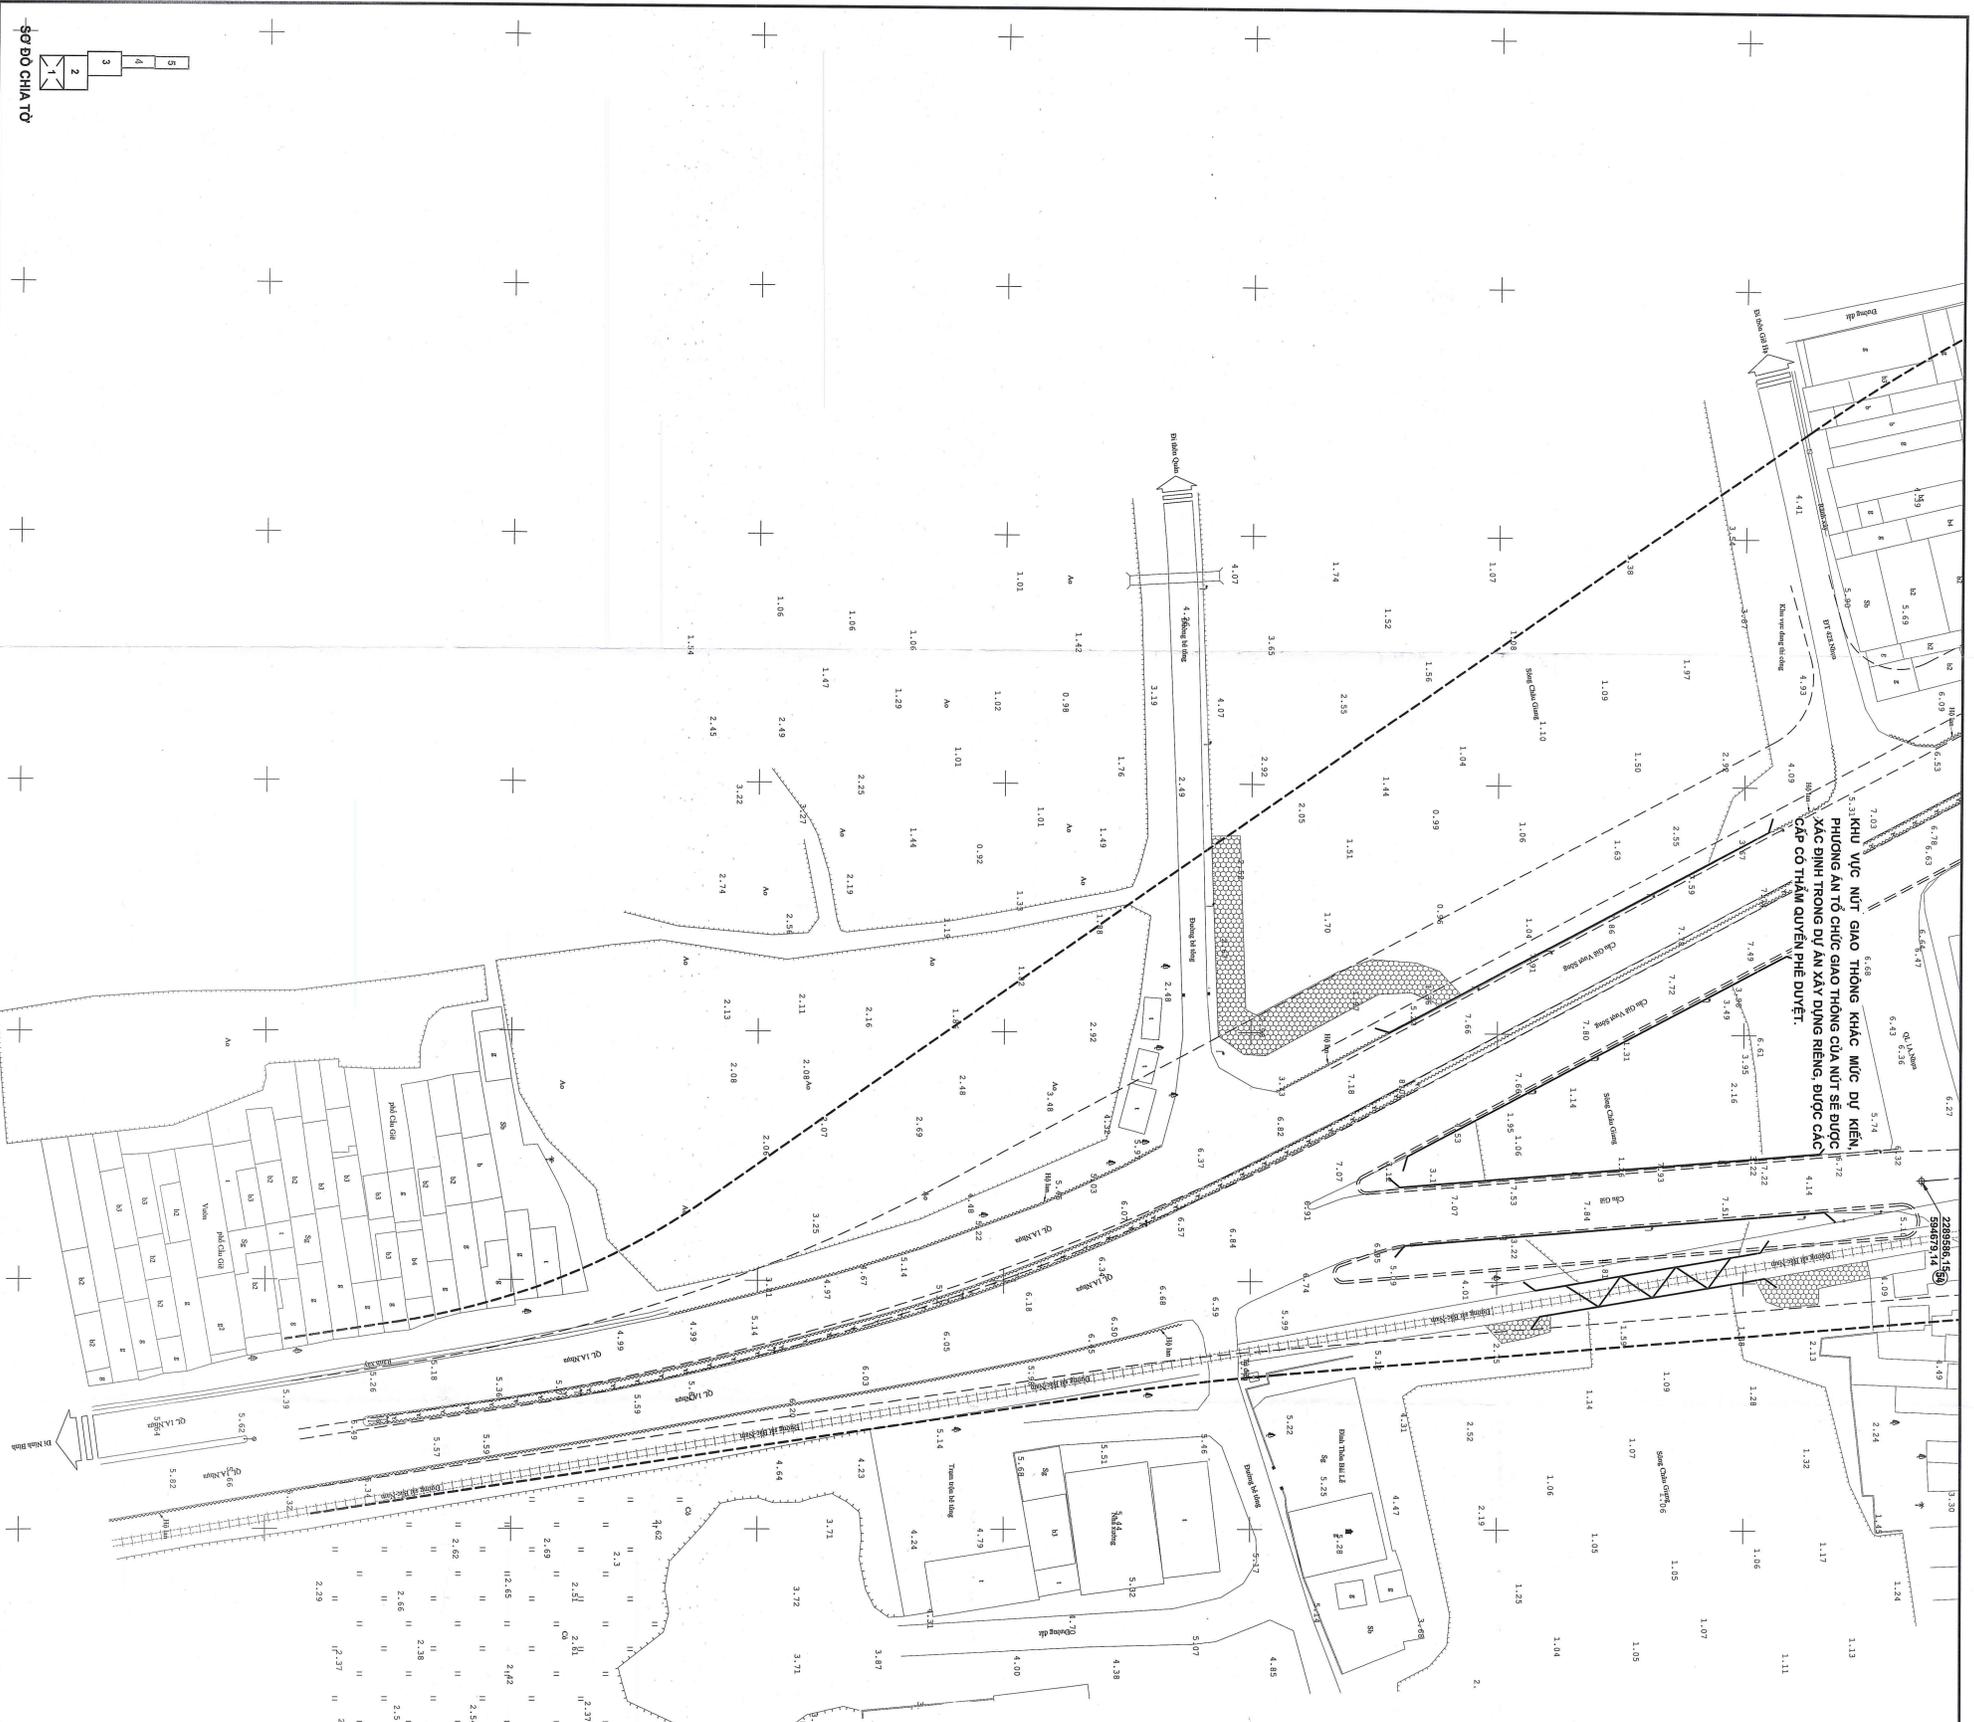



MẶT CẮT NGANG ĐIỂN HÌNH
(CÁI TẠO THAM KHẢO, MẶT CẮT NGANG ĐIỂN HÌNH SẼ ĐƯỢC XÁC ĐỊNH TRONG DỰ ÁN XÂY DỰNG RIÊNG, TỰ CHỌN TẦNG ĐƯỜNG BƯỚC CẤP THẨM QUYỀN PHÊ DUYỆT)

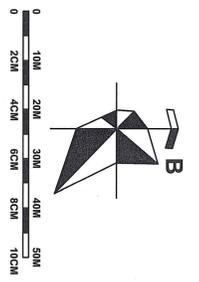

<p>VIỆN QUY HOẠCH XÂY DỰNG HÀ NỘI 115 Đ. NGUYỄN VĂN HỘ, QUẬN HOÀNG MAI, HÀ NỘI. TEL: 84-24-38353999</p>			
<p>PHÒNG QUẢN LÝ KỸ THUẬT VÀ HẠ TẦNG</p>			
KIỂM TRA	PHẦN SỸ HOÀNG		
TRƯỞNG PHÒNG	ĐÀO HOÀNG NAM		
<p>KT VIÊN TRƯỞNG PHÓ VIÊN TRƯỞNG</p>			
<p>NGUYỄN ĐỨC HÙNG</p>			
<p>PHƯƠNG AN, VI TRI TUYẾN</p>			
BẢN VẼ: P/AT	GHÉP: 8/ X/A0	TY LỆ: 1/500	H/T: .../.../2028
<p>TRUNG TÂM QUY HOẠCH - KIẾN TRÚC 3</p>			
THỂ HIỆN	TRẦN QUANG DUYÊN		
THIẾT KẾ	TRẦN ĐĂNG PHÚ		
CHỦ TRÌ	HÀ ANH TUẤN		
KIỂM TRA	ĐỖ XUÂN TRƯỜNG		
GIẢI ĐỌC	THAI NHẬT QUANG		
<p>TÊN DỰ ÁN: TRỤC KHÔNG GIỚI QUOC LỘ HÀ GIỚI VỚI CẤP HỒI TRẠNG VÀ SÁI THIẾT ĐỒ THỊ TRỆO PHƯƠNG THỨC ĐỒ TÁC CÔNG TỰ P/AT, LOẠI HỢP ĐỒNG XÂY DỰNG - CHUYÊN GIAO (BỒN 1 TỜ VÀNH BÀN 1 CHEN NÚT GIAO CẦU GIẾ) ĐỊA ĐIỂM: THÀNH PHỐ HÀ NỘI</p>			
<p>MAI BÀU TỰ CHỌN: TẬP ĐOÀN VINGROUP - CÔNG TY CP</p>			

SỐ BỐ CHIA TỶ


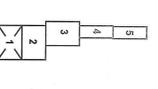


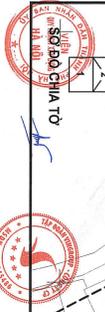


SỞ BỘ CHỈA TỶ

**KHU VỰC NÚT GIAO THÔNG KHÁC MỨC ĐỘ KIẾN
PHƯƠNG AN TỔ CHỨC GIAO THÔNG CỦA NÚT SẼ ĐƯỢC
XÁC ĐỊNH TRONG DỰ ÁN XÂY DỰNG RIÊNG, ĐƯỢC CÁC
CẤP CÓ THẨM QUYỀN PHÊ DUYỆT.**

**TUYÊN BIÊN CAO THÉ 110KV HIỆN CÓ, KHI XÂY
DỰNG CÔNG TRÌNH CÁN ĐÁM BẢO THỰC HIỆN PHÉC
ĐỪNG NGHỊ ĐỊNH SỐ 62/2023/NĐ-CP NGÀY 04/03/2023
CỦA CHÍNH PHỦ VỀ VIỆC QUY ĐỊNH CHI TIẾT THỰC
HÀNH LUẬT DIỆN LỰC VỆ BẢO VỆ CÔNG TRÌNH ĐIỆN
LỰC VÀ AN TOÀN TRONG LĨNH VỰC ĐIỆN LỰC**

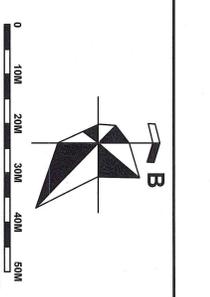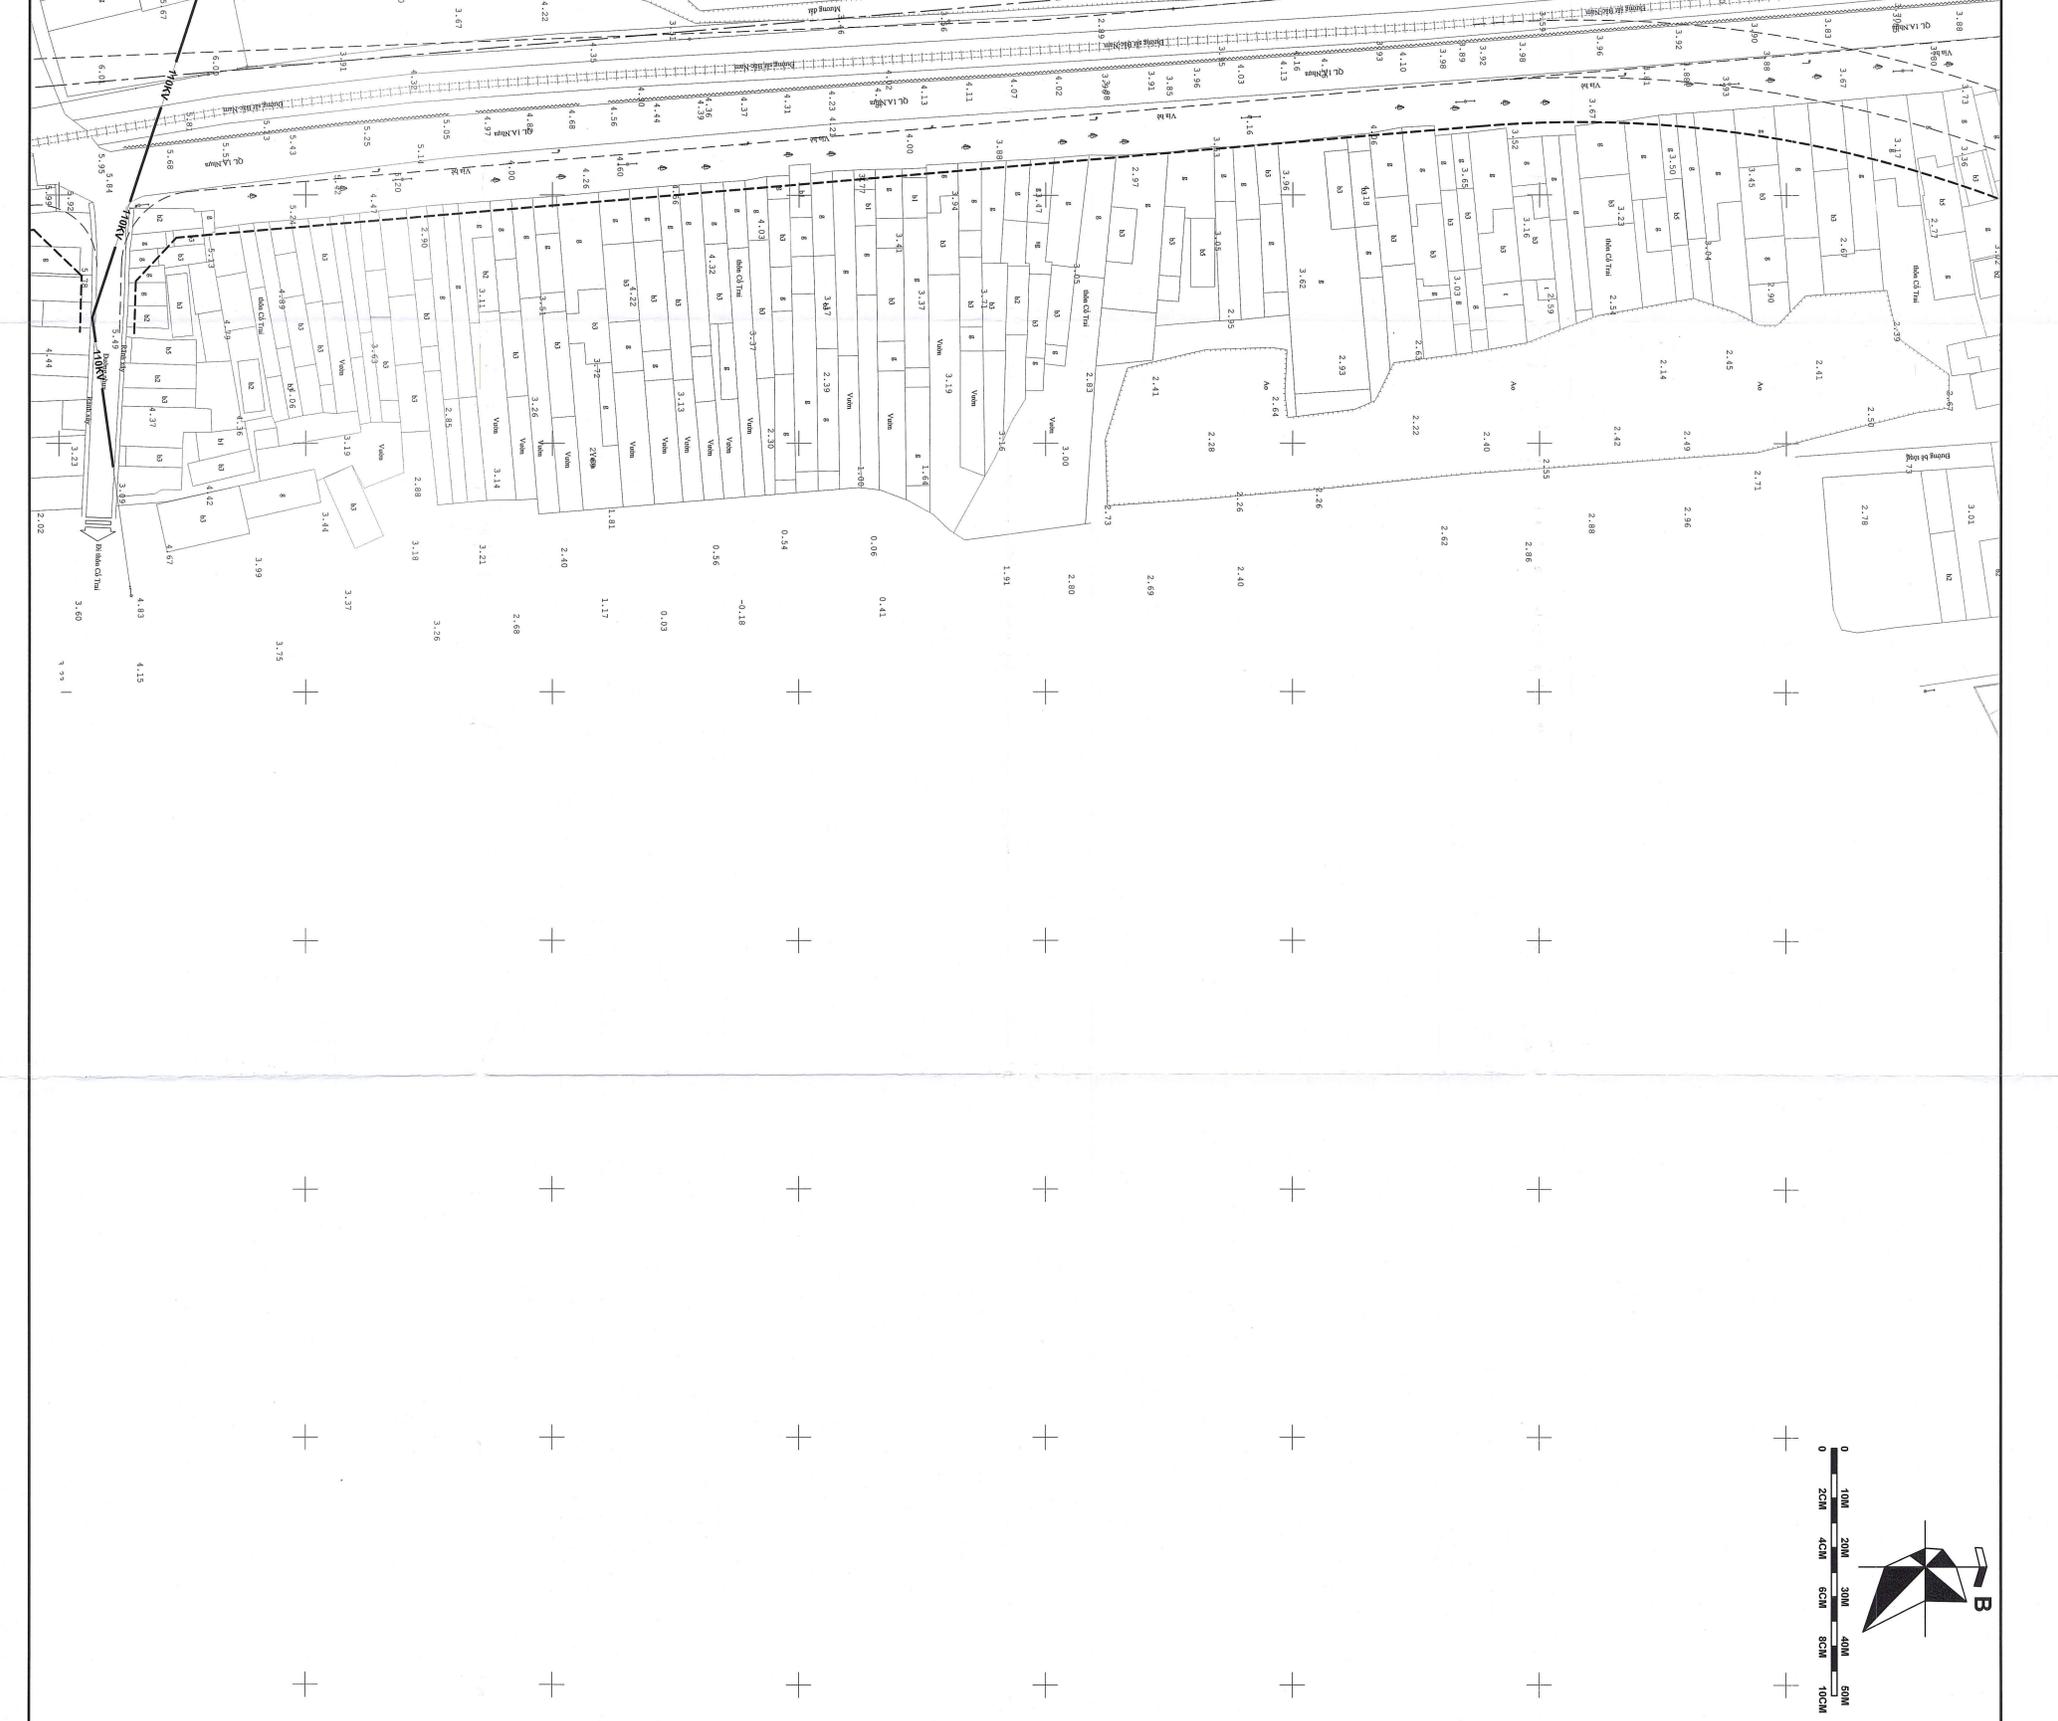

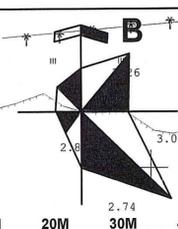

$A = 171^{\circ}20'14.8733''$ $R = 1500$
 $D = 0.5053$ $P = 4.8421$
 $K = 366.7846$ $T = 183.6450$
 $L1 = 140$ $L2 = 140$

R1500M

2291061.8
594643.54

45M

90M

45M

CHỈ GIỚI ĐƯỜNG ĐỎ

TÌM ĐƯỜNG QUY HOẠCH


CHỈ GIỚI ĐƯỜNG ĐỎ

$A = 165^{\circ}15'57.8973''$ $R = 1000$
 $D = 1.6148$ $P = 9.1468$
 $K = 397.1554$ $T = 199.3851$
 $L1 = 140$ $L2 = 140$

R1000M

2290562.65
594576.46



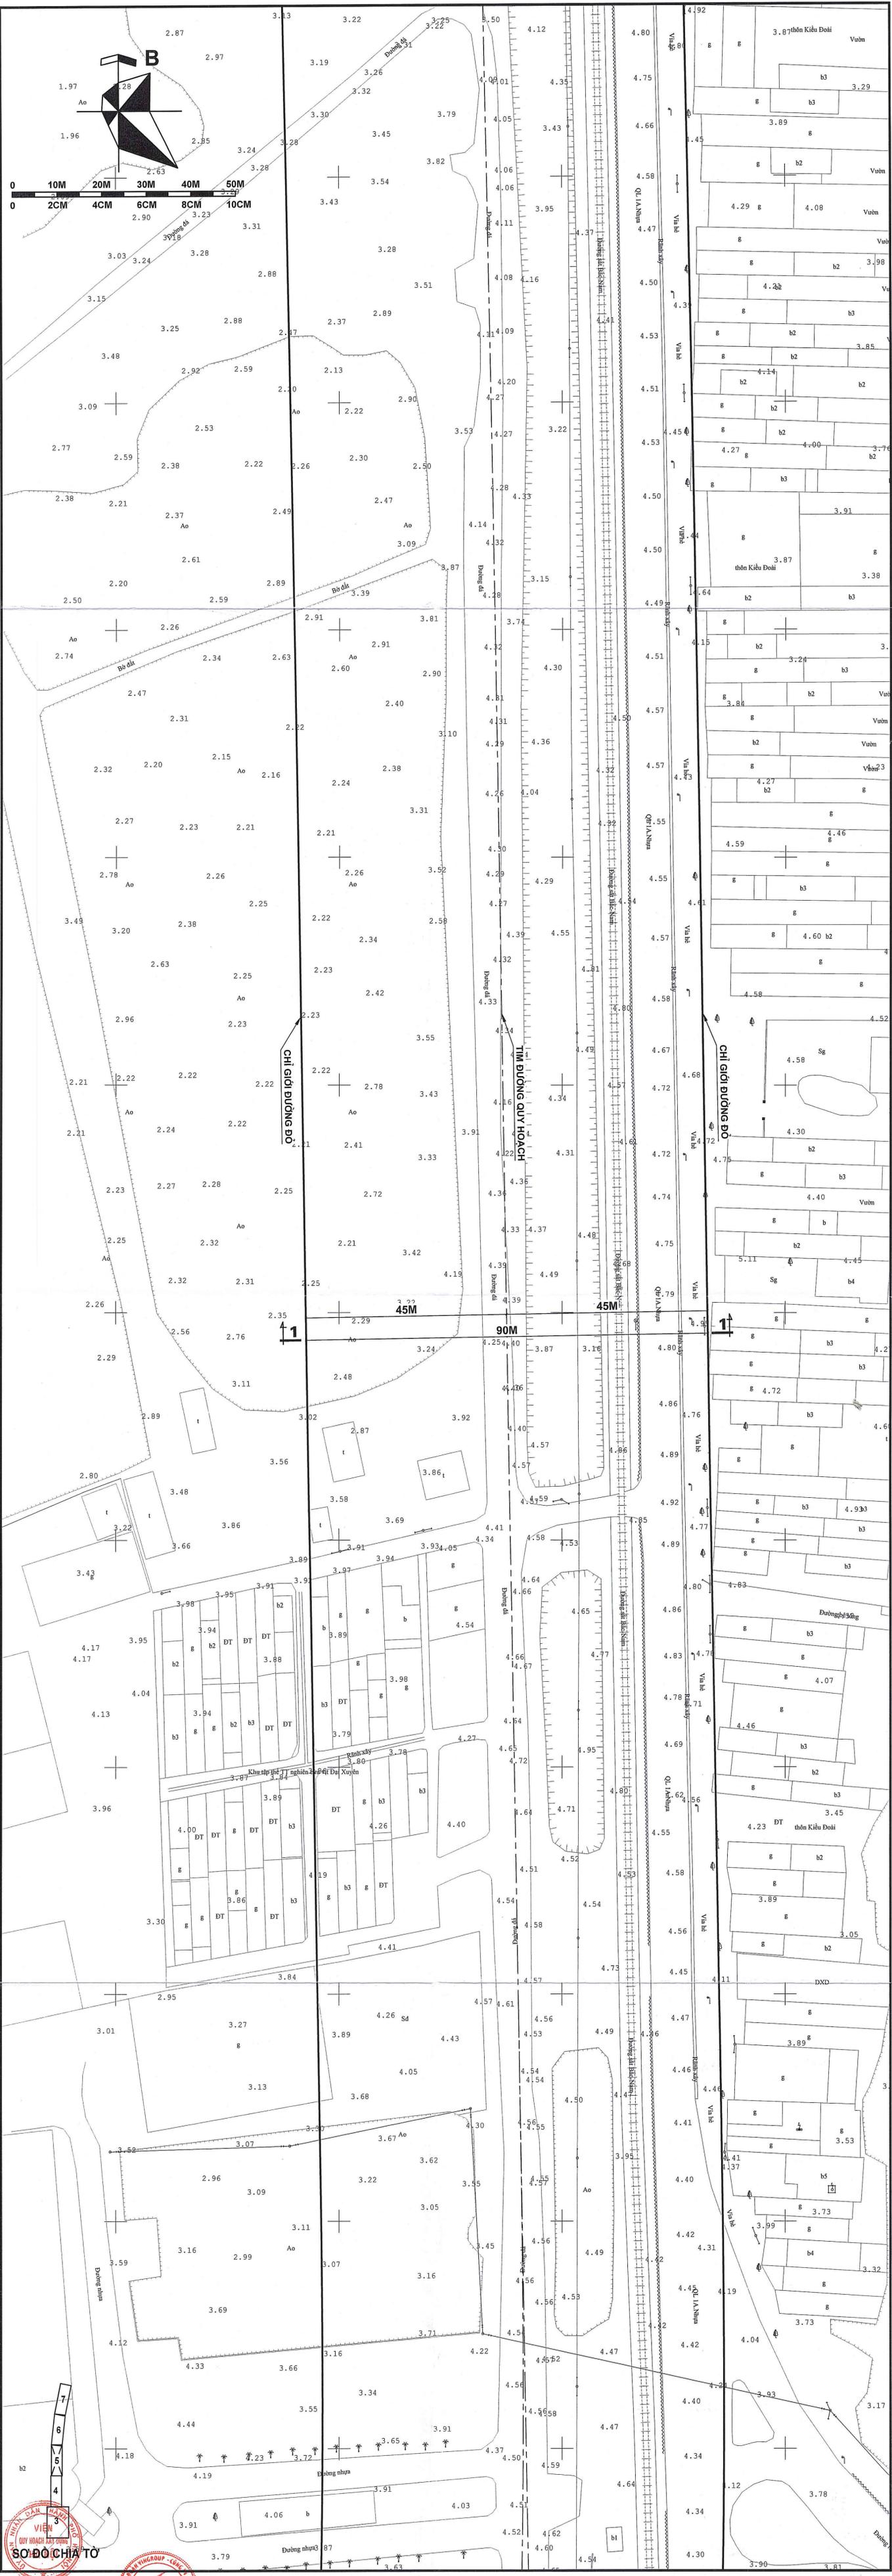

VIỆN
SƠ ĐỒ CHỈ ĐẠO

