

STT	PHƯỜNG/XÃ	TỜ SỐ
01	KIM LIÊN	65-66-67
02	BẠCH MAI	65-66-67
03	TƯƠNG MAI	62-63-64-65
04	PHƯƠNG LIỆT	62-63-64-65
05	ĐỊNH CÔNG	60-61-62
06	HOÀNG MAI	59-60-61-62
07	HOÀNG LIỆT	56-57-58-59
08	YÊN SỞ	56-57-58-59
09	ĐẠI THANH	54-55-56
10	THANH TRÌ	50 ĐẾN 56
11	NGỌC HỒI	44 ĐẾN 50
12	THƯỜNG TÍN	38 ĐẾN 44
13	HỒNG VÂN	36-37-38
14	CHUYÊN MỸ	1-2-3-4-5
15	ĐẠI XUYỀN	2 ĐẾN 8
16	PHÚ XUYỀN	8 ĐẾN 25
17	CHƯƠNG DƯƠNG	25 ĐẾN 31
18	THƯỢNG PHÚC	31 ĐẾN 35

NHÀ ĐẦU TƯ/CDT:
TẬP ĐOÀN VINGROUP - CÔNG TY CP

TÊN DỰ ÁN:
TRỰC KHÔNG GIAN QUỐC LỘ 1A GẮN VỚI CHÍNH TRẠNG VÀ TÀI THIẾT ĐỒ THỊ THEO PHƯƠNG THỨC ĐỐI TÁC CÔNG TỰ (PPP), LOẠI HỢP ĐỒNG XÂY DỰNG - CHUYỂN GIAO, (ĐOẠN 1 TỪ VẠNH ĐÀI 1 ĐẾN NÚT GIAO CAU GIÉ)
ĐỊA ĐIỂM: THÀNH PHỐ HÀ NỘI

TÊN BẢN VẼ:
PHƯƠNG ÁN, VỊ TRÍ TUYẾN

BẢN VẼ: PAT | **GHÉP:** 67 X A0 | **TỶ LỆ:** 1/500 | **HT:**/2026

TRUNG TÂM QUY HOẠCH - KIẾN TRÚC 3



THỂ HIỆN	PHÙNG QUANG DUYỄN
THIẾT KẾ	TRẦN ĐĂNG PHÚ
CHỦ TRÌ	HÀ ANH TUẤN
KIỂM TRA	ĐỖ XUÂN TRƯỜNG
GIÁM ĐỐC	THÁI NHẬT QUANG

PHÒNG QUẢN LÝ KỸ THUẬT VÀ HẠ TẦNG

KIỂM TRA	PHẠM SỸ HOÀNG
TRƯỞNG PHÒNG	ĐÀO HOÀI NAM




KT.VIÊN TRƯỞNG
PHÓ VIÊN TRƯỞNG
NGUYỄN ĐỨC HÙNG

ỦY BAN NHÂN DÂN THÀNH PHỐ HÀ NỘI
VIỆN QUY HOẠCH XÂY DỰNG HÀ NỘI
ĐỊA CHỈ : KHU LIÊN CƠ VỞ CHÍ CÔNG, SỐ 258 ĐƯỜNG VỞ CHÍ CÔNG
PHƯỜNG TÂY HỒ, HÀ NỘI. TEL: 024.62570999

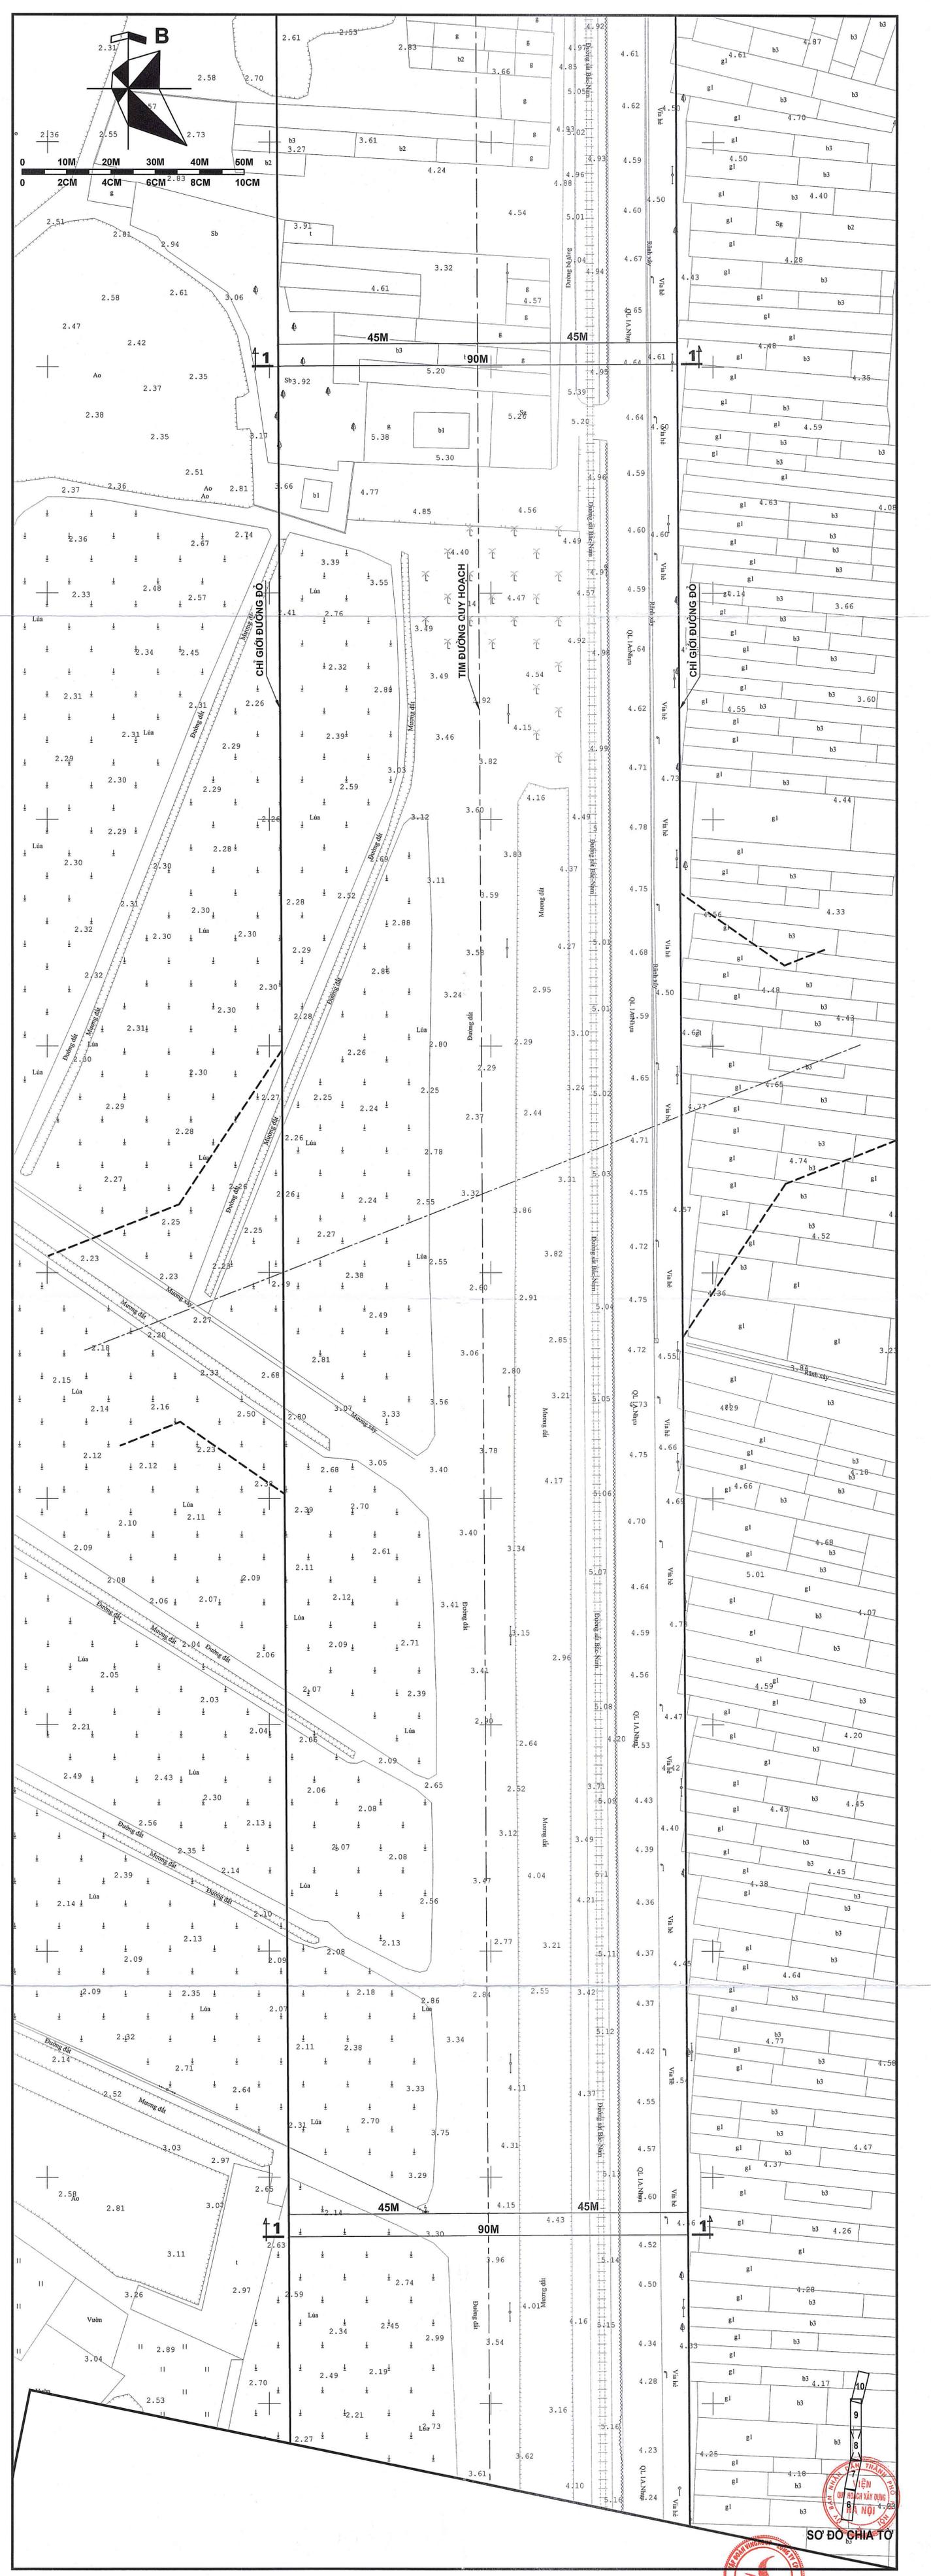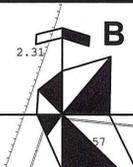

SƠ ĐỒ CHỈ TỌA



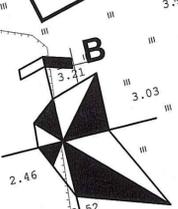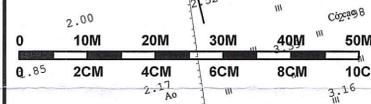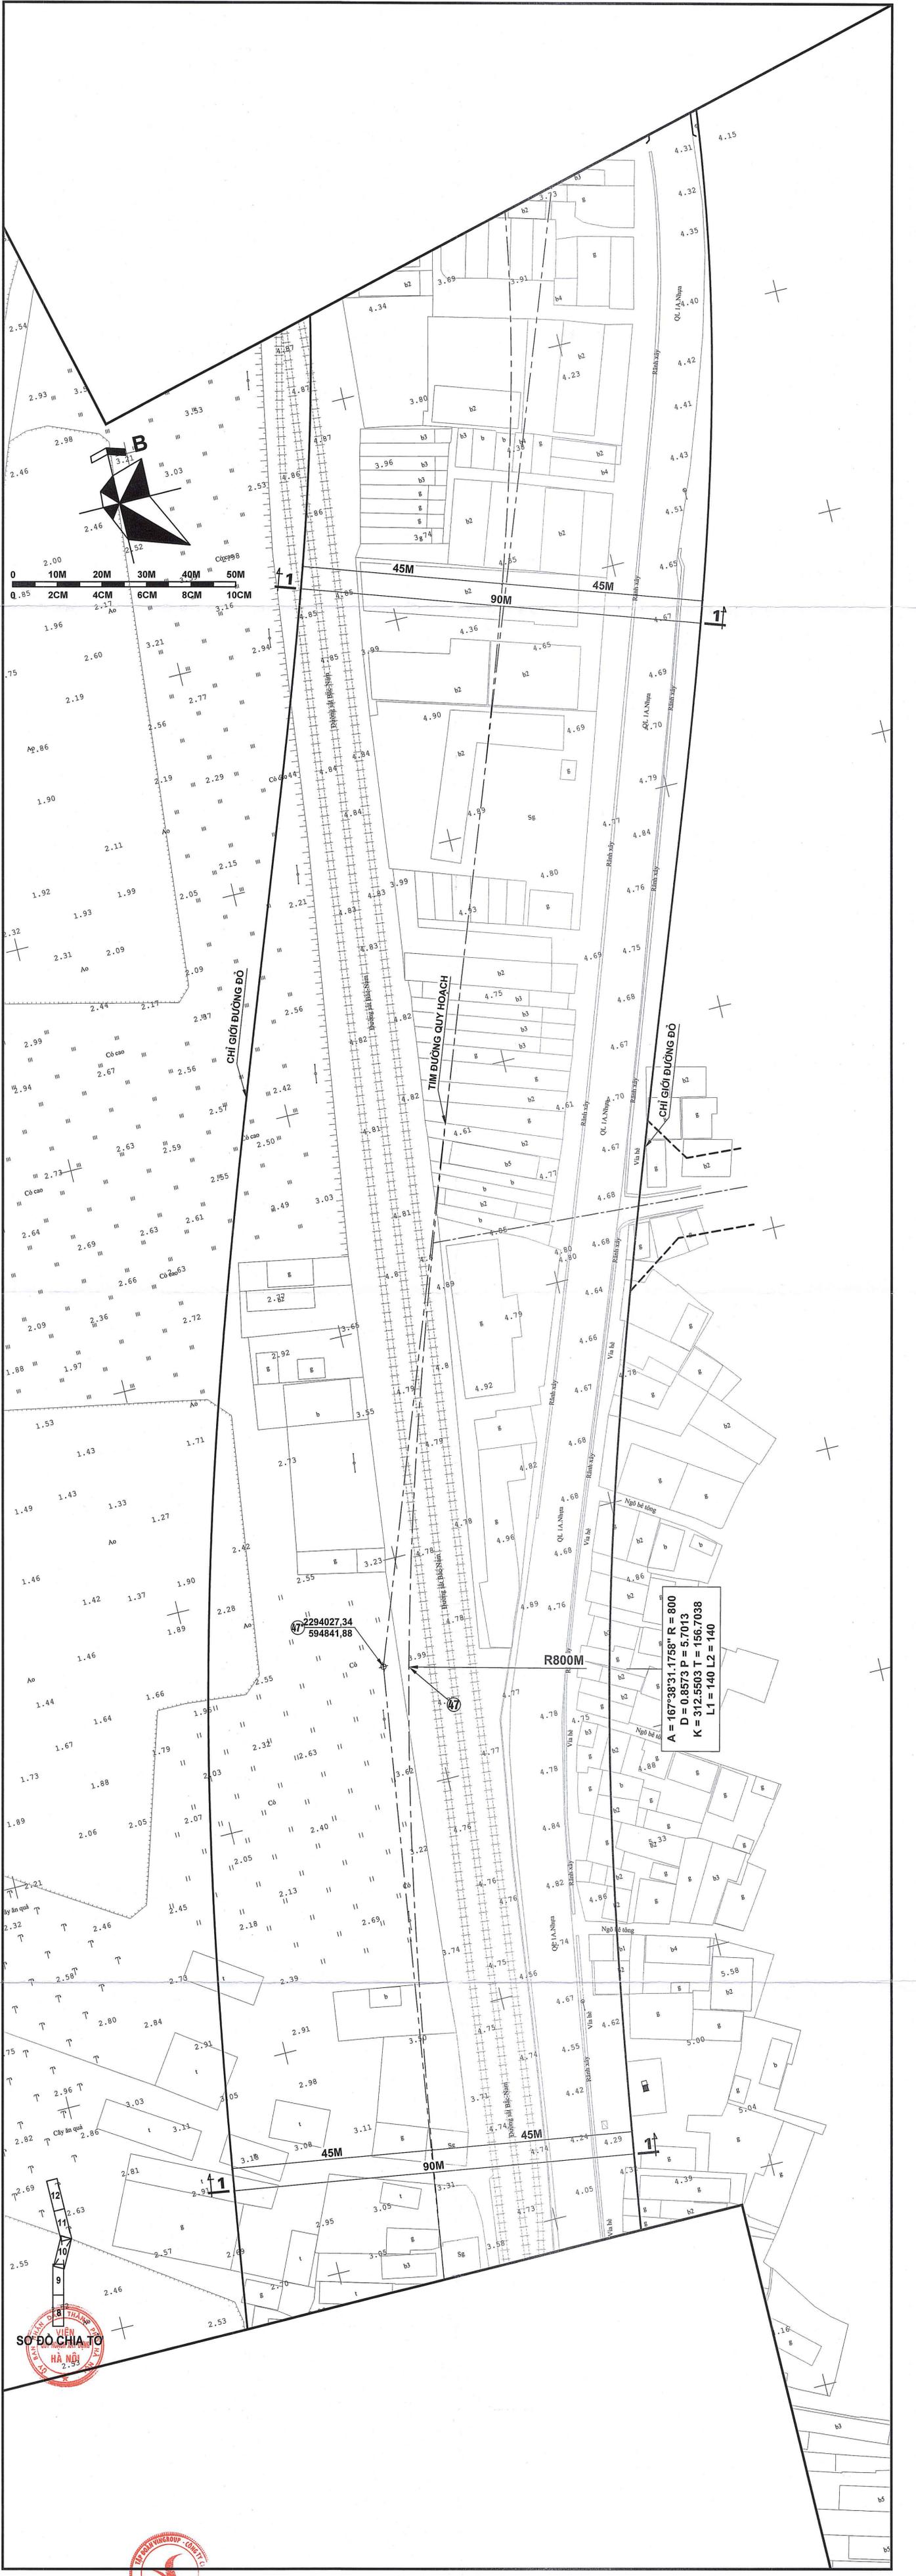

SƠ ĐỒ CHI TIẾT
 HÀ NỘI




A = 167°38'31.1758" R = 800
 D = 0.8573 P = 5.7013
 K = 312.5503 T = 156.7038
 L1 = 140 L2 = 140

2294027.34
 594841.88

R800M

12
 11
 10
 9
 8

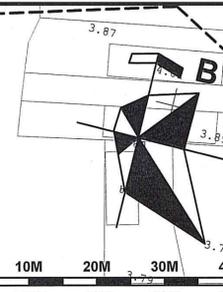

KHU VỰC NGHĨA TRANG LIỆT SỸ,
KHI LẬP DỰ ÁN ĐẦU TƯ XÂY DỰNG,
TUYỂN ĐƯỜNG ĐỀ NGHỊ CHỦ ĐẦU
TƯ LIÊN HỆ VỚI CƠ QUAN ĐỊA
PHƯƠNG ĐỂ THÔNG NHẤT CÁC
VẤN ĐỀ CÓ LIÊN QUAN.



SƠ ĐỒ CHIA TỜ

KHU VỰC CẮT QUA TUYẾN MƯƠNG HIỆN CÓ, KHI
LẬP DỰ ÁN ĐẦU TƯ XÂY DỰNG TUYẾN ĐƯỜNG CÁN
CÓ GIẢI PHÁP THIẾT KẾ (XÂY DỰNG HOÀN TRẢ, DỆ
CHUYÊN, THAY THẾ...) ĐẢM BẢO KHÔNG GÂY ẢNH
HƯỞNG ĐẾN HOẠT ĐỘNG TIÊU THOÁT NƯỚC VÀ
SẢN XUẤT NÔNG NGHIỆP CỦA ĐỊA PHƯƠNG.




$A = 141^{\circ}27'31.8374''$ $R = 400$
 $D = 11.9107$ $P = 25.9025$
 $K = 409.0680$ $T = 210.4891$
 $L1 = 140$ $L2 = 140$


2294386.44
594976.22



$A = 166^{\circ}12'23.0012''$ $R = 600$
 $D = 0.9673$ $P = 5.7436$
 $K = 784.4464$ $T = 142.7068$
 $L1 = 140$ $L2 = 140$

2295400,6
 594646,13

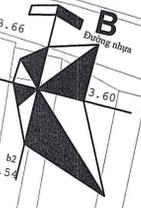

0 10M 20M 30M 40M 50M
 0 2CM 4CM 6CM 8CM 10CM

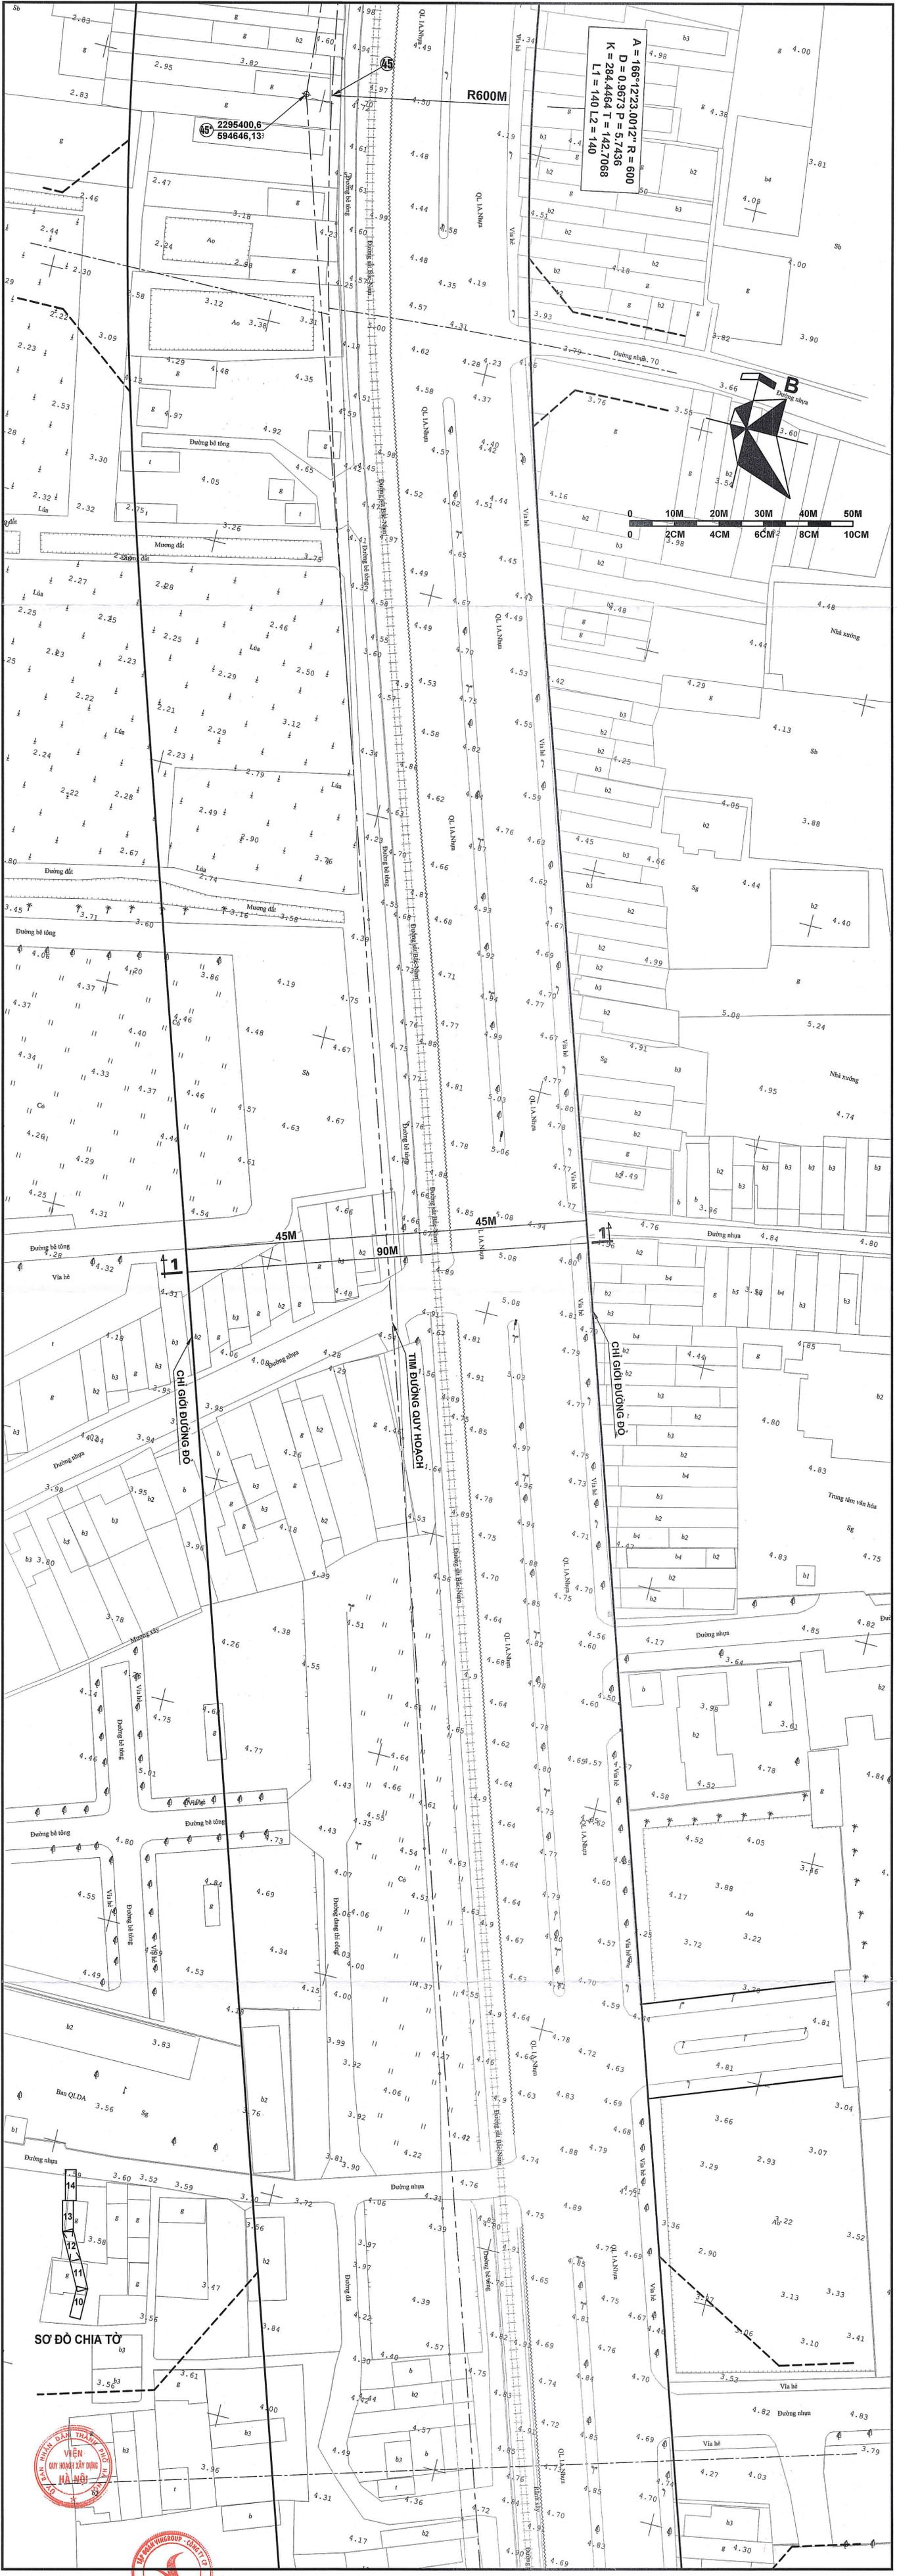

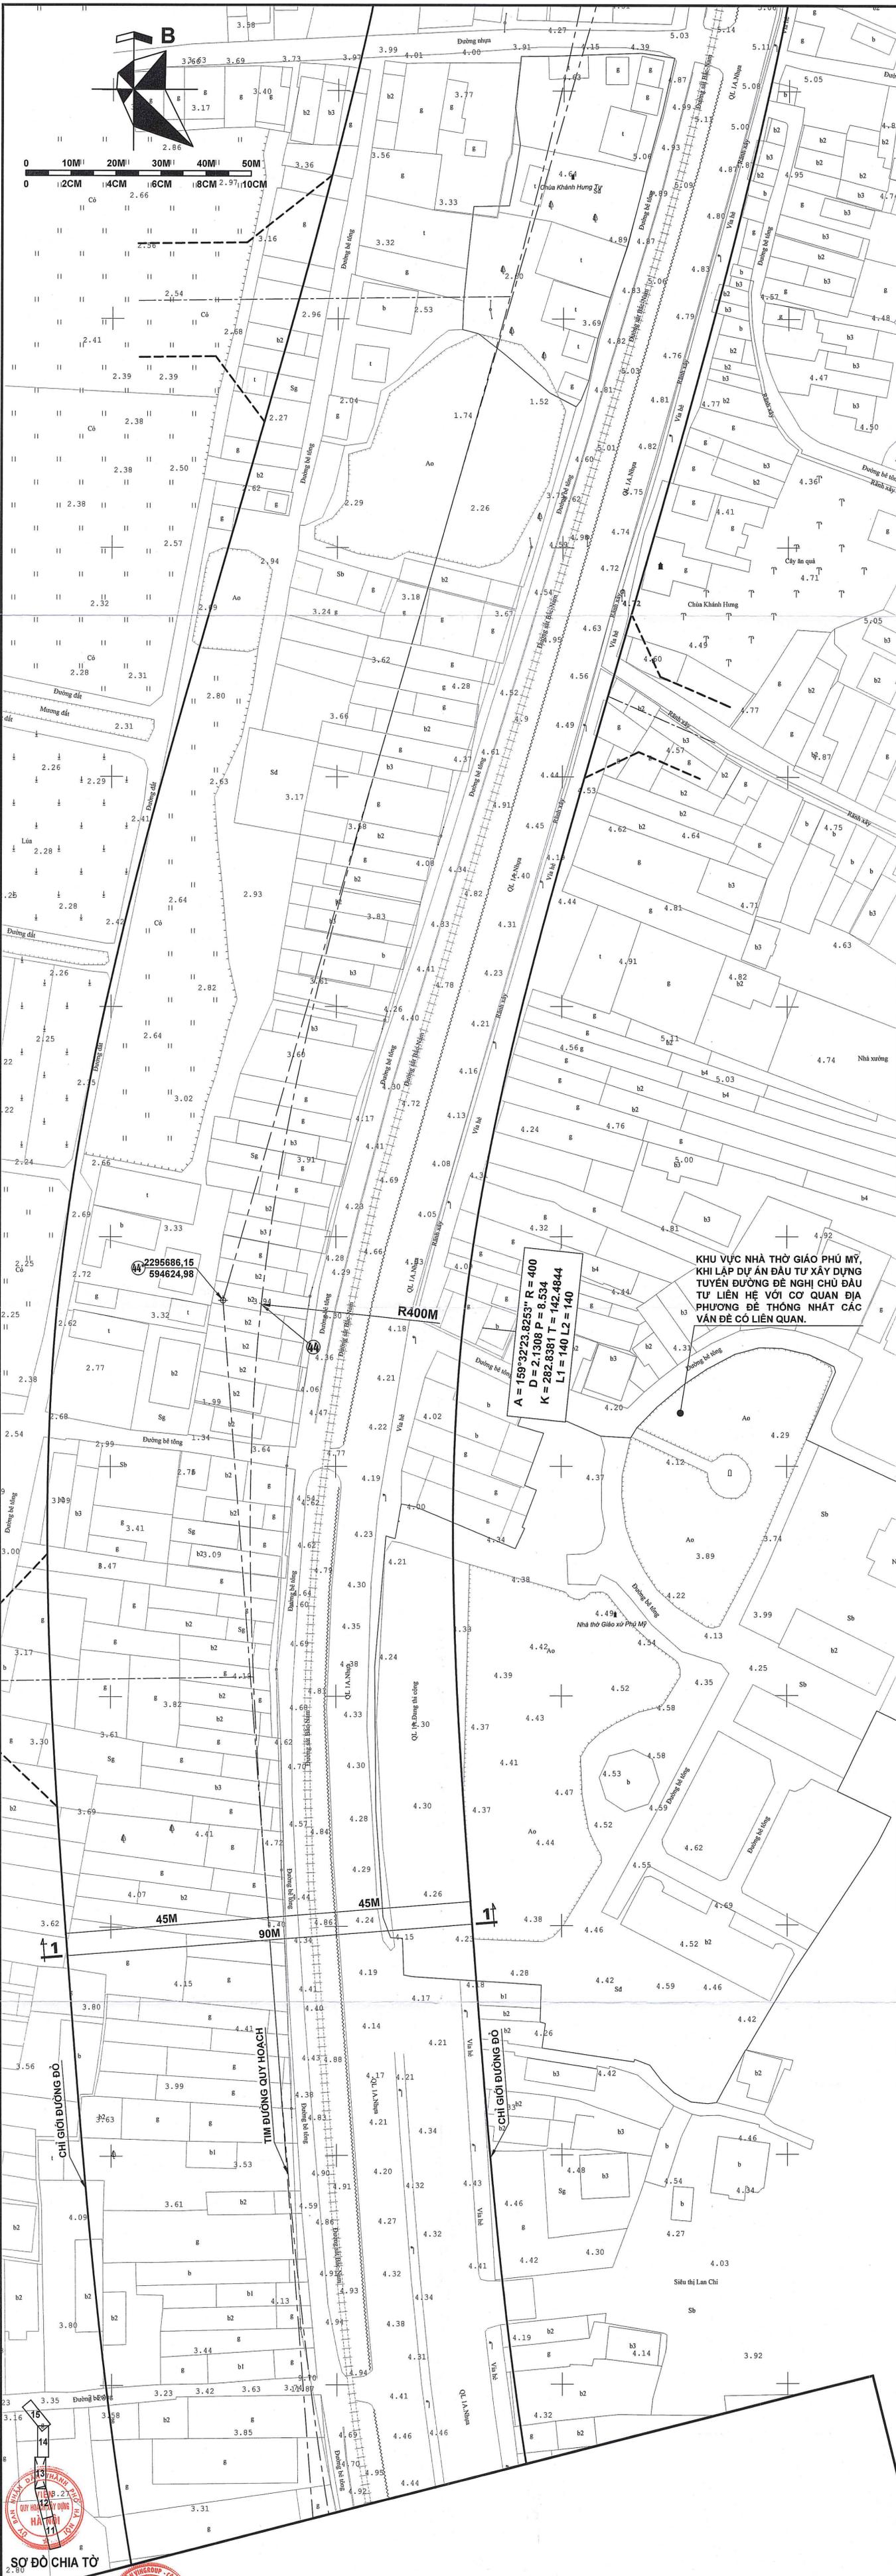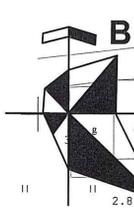

2295686.15
594624.98

$A = 159^{\circ}32'23.8253''$ R = 400
 $D = 2.1308$ P = 8.534
 $K = 282.8381$ T = 142.4844
 $L1 = 140$ L2 = 140

KHU VỰC NHÀ THỜ GIÁO PHỤ MỸ,
KHI LẬP DỰ ÁN ĐẦU TƯ XÂY DỰNG
TUYỂN ĐƯỜNG ĐỀ NGHỊ CHỦ ĐẦU
TỰ LIÊN HỆ VỚI CƠ QUAN ĐỊA
PHƯƠNG ĐỂ THÔNG NHẤT CÁC
VẤN ĐỀ CÓ LIÊN QUAN.

45M

90M

45M

CHỈ GIỚI ĐƯỜNG ĐỒ


TÌM ĐƯỜNG QUY HOẠCH

CHỈ GIỚI ĐƯỜNG ĐỒ



SỞ ĐỘ CHIA TỶ



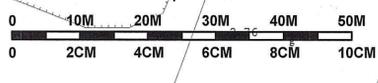


$A = 167^{\circ}33'26.6737''$ $R = 800$
 $D = 0.8728$ $P = 5.7659$
 $K = 313.7313$ $T = 157.3021$
 $L1 = 140$ $L2 = 140$

R800M

2296992.92
 594714.24



SƠ ĐỒ CHIA TỜ

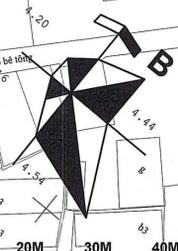

0 10M 20M 30M 40M 50M
0 2CM 4CM 6CM 8CM 10CM

CHI GIỚI ĐƯỜNG ĐO

TÌM ĐƯỜNG QUY HOẠCH

CHI GIỚI ĐƯỜNG ĐO



$A = 186.23500322$ R = 300
 $D = 14.4442$ P = 27.4205
 $K = 398.3036$ T = 206.3739
 $L1 = 170$ L2 = 170

R300M

2296534.51
594750.04



SƠ ĐỒ CHIA TỜ

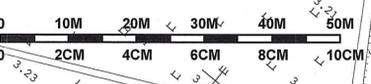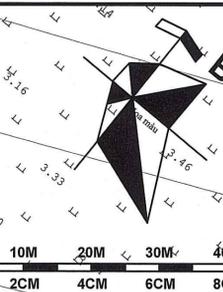

45M 90M 45M

CHỈ GIỚI DƯỜNG ĐỘ

TM ĐƯỜNG QUY HOẠCH

CHỈ GIỚI DƯỜNG ĐỘ

2297054.13
594316.78


R3000M

KHU VỰC DI TÍCH ĐÌNH LÀNG KHÔN, KHI LẬP DỰ ÁN ĐẦU TƯ XÂY DỰNG TUYẾN ĐƯỜNG ĐỀ NGHỊ CHỦ ĐẦU TƯ LIÊN HỆ VỚI CƠ QUAN ĐỊA PHƯƠNG ĐỂ THỐNG NHẤT CÁC VẤN ĐỀ CÓ LIÊN QUAN.



SƠ ĐỒ CHIA TỜ



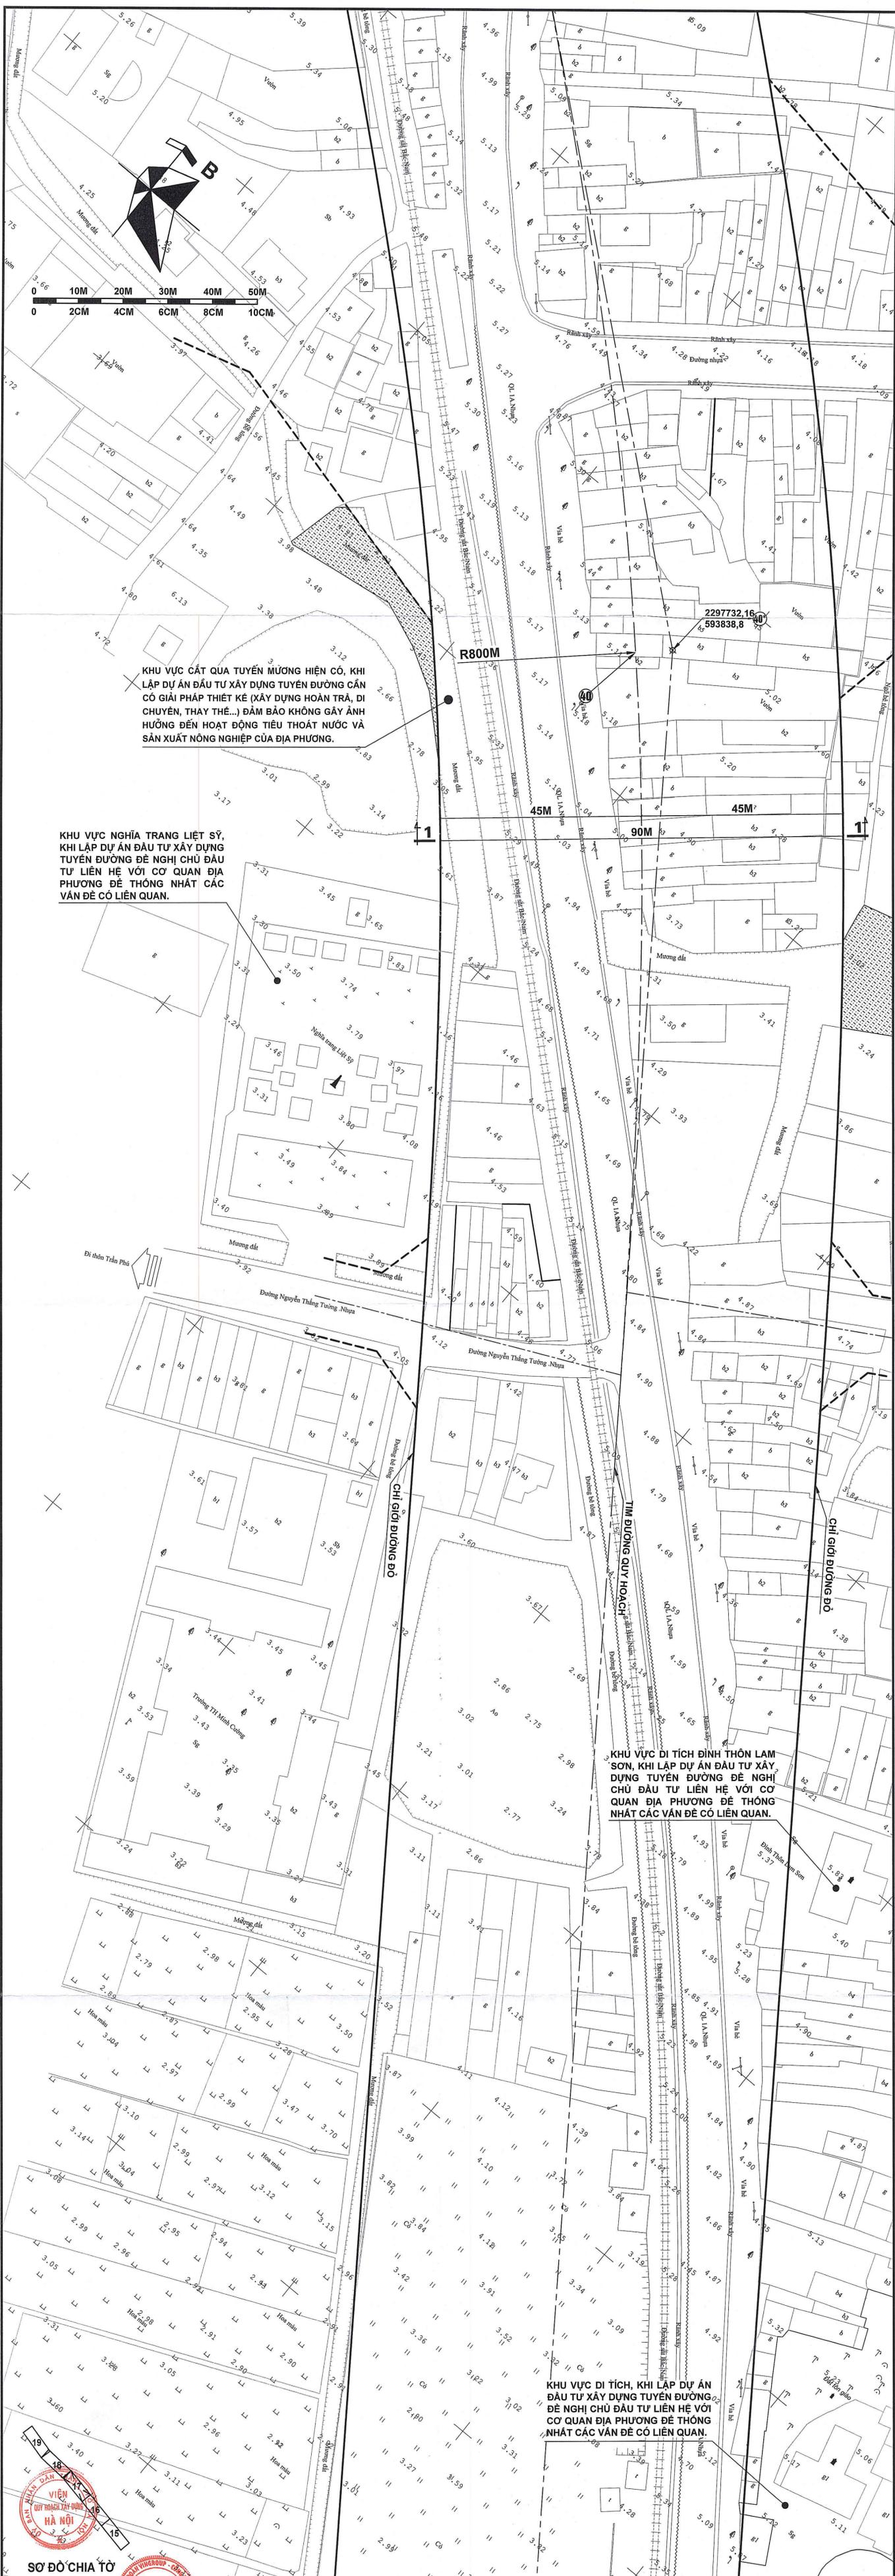

KHU VỰC CẮT QUA TUYẾN MƯỜNG HIỆN CÓ, KHI LẬP DỰ ÁN ĐẦU TƯ XÂY DỰNG TUYẾN ĐƯỜNG CẦN CÓ GIẢI PHÁP THIẾT KẾ (XÂY DỰNG HOÀN TRẢ, DI CHUYỂN, THAY THẾ...) ĐẢM BẢO KHÔNG GÂY ẢNH HƯỞNG ĐẾN HOẠT ĐỘNG TIÊU THOÁT NƯỚC VÀ SẢN XUẤT NÔNG NGHIỆP CỦA ĐỊA PHƯƠNG.


KHU VỰC NGHĨA TRANG LIỆT SỸ, KHI LẬP DỰ ÁN ĐẦU TƯ XÂY DỰNG TUYẾN ĐƯỜNG ĐỀ NGHỊ CHỦ ĐẦU TƯ LIÊN HỆ VỚI CƠ QUAN ĐỊA PHƯƠNG ĐỂ THỐNG NHẤT CÁC VẤN ĐỀ CÓ LIÊN QUAN.

KHU VỰC DI TÍCH ĐÌNH THÔN LAM SƠN, KHI LẬP DỰ ÁN ĐẦU TƯ XÂY DỰNG TUYẾN ĐƯỜNG ĐỀ NGHỊ CHỦ ĐẦU TƯ LIÊN HỆ VỚI CƠ QUAN ĐỊA PHƯƠNG ĐỂ THỐNG NHẤT CÁC VẤN ĐỀ CÓ LIÊN QUAN.

KHU VỰC DI TÍCH, KHI LẬP DỰ ÁN ĐẦU TƯ XÂY DỰNG TUYẾN ĐƯỜNG ĐỀ NGHỊ CHỦ ĐẦU TƯ LIÊN HỆ VỚI CƠ QUAN ĐỊA PHƯƠNG ĐỂ THỐNG NHẤT CÁC VẤN ĐỀ CÓ LIÊN QUAN.





SƠ ĐỒ CHIA TỶ

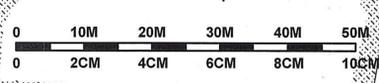

SƠ ĐỒ CHIA TỜ

Handwritten signature or initials.

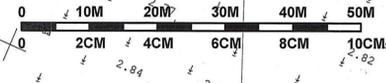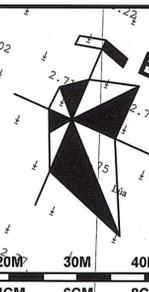

CHI GIỚI ĐƯỜNG BỜ

TÌM ĐƯỜNG QUY HOẠCH

CHI GIỚI ĐƯỜNG BỜ





KHU VỰC DI TÍCH CHÙA ĐÌNH
NGƯƠN, KHI LẬP DỰ ÁN ĐẦU TƯ
XÂY DỰNG TUYẾN ĐƯỜNG ĐỀ
NGHỊ CHỦ ĐẦU TƯ LIÊN HỆ VỚI CƠ
QUAN ĐỊA PHƯƠNG ĐỂ THÔNG
NHẤT CÁC VẤN ĐỀ CÓ LIÊN QUAN.

KHU VỰC DI TÍCH CHÙA KIM ĐỒNG,
KHI LẬP DỰ ÁN ĐẦU TƯ XÂY DỰNG
TUYẾN ĐƯỜNG ĐỀ NGHỊ CHỦ ĐẦU
TƯ LIÊN HỆ VỚI CƠ QUAN ĐỊA
PHƯƠNG ĐỂ THÔNG NHẤT CÁC
VẤN ĐỀ CÓ LIÊN QUAN.

T.M. ĐƯỜNG QUY HOẠCH

CHI GIỚI ĐƯỜNG ĐỎ



CHI GIỚI ĐƯỜNG ĐỎ



SỐ ĐỒ CHIA TỜ



THÀNH ĐỒ

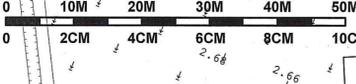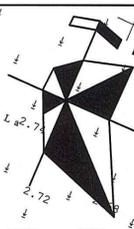

$A = 169 \cdot 1736.5601 \cdot R = 800$
 $D = 0.5921 \cdot P = 4.5296$
 $K = 289.4911 \cdot T = 145.0416$
 $L1 = 140 \cdot L2 = 140$


2300130.12
 592405.66

KHU VỰC NGHĨA TRANG LIỆT SỸ,
 KHI LẬP DỰ ÁN ĐẦU TƯ XÂY DỰNG
 TUYẾN ĐƯỜNG ĐỀ NGHỊ CHỦ ĐẦU
 TƯ LIÊN HỆ VỚI CƠ QUAN ĐỊA
 PHƯƠNG ĐỂ THÔNG NHẤT CÁC
 VẤN ĐỀ CÓ LIÊN QUAN.

CHỈ GIỚI ĐƯỜNG ĐỒ

TÌM ĐƯỜNG QUY HOẠCH

CHỈ GIỚI ĐƯỜNG ĐỒ

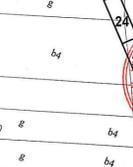

SƠ ĐỒ CHIA TỶ



KHU VỰC DI TÍCH ĐÌNH ĐÌNH XÁ,
 KHI LẬP DỰ ÁN ĐẦU TƯ XÂY DỰNG
 TUYẾN ĐƯỜNG ĐỀ NGHỊ CHỦ ĐẦU
 TƯ LIÊN HỆ VỚI CƠ QUAN ĐỊA
 PHƯƠNG ĐỂ THÔNG NHẤT CÁC
 VẤN ĐỀ CÓ LIÊN QUAN.

KHU VỰC DI TÍCH CHÙA ĐÌNH XÁ,
 KHI LẬP DỰ ÁN ĐẦU TƯ XÂY DỰNG
 TUYẾN ĐƯỜNG ĐỀ NGHỊ CHỦ ĐẦU
 TƯ LIÊN HỆ VỚI CƠ QUAN ĐỊA
 PHƯƠNG ĐỂ THÔNG NHẤT CÁC
 VẤN ĐỀ CÓ LIÊN QUAN.

$A = 171^{\circ}23'38.6579''$ $R = 1000$
 $D = 0.4241$ $P = 3.8809$
 $K = 296.3104$ $T = 148.3673$
 $L1 = 140$ $L2 = 140$


2300407,46
 592234,47

R1000M



SỞ ĐỒ CHIA TỶ



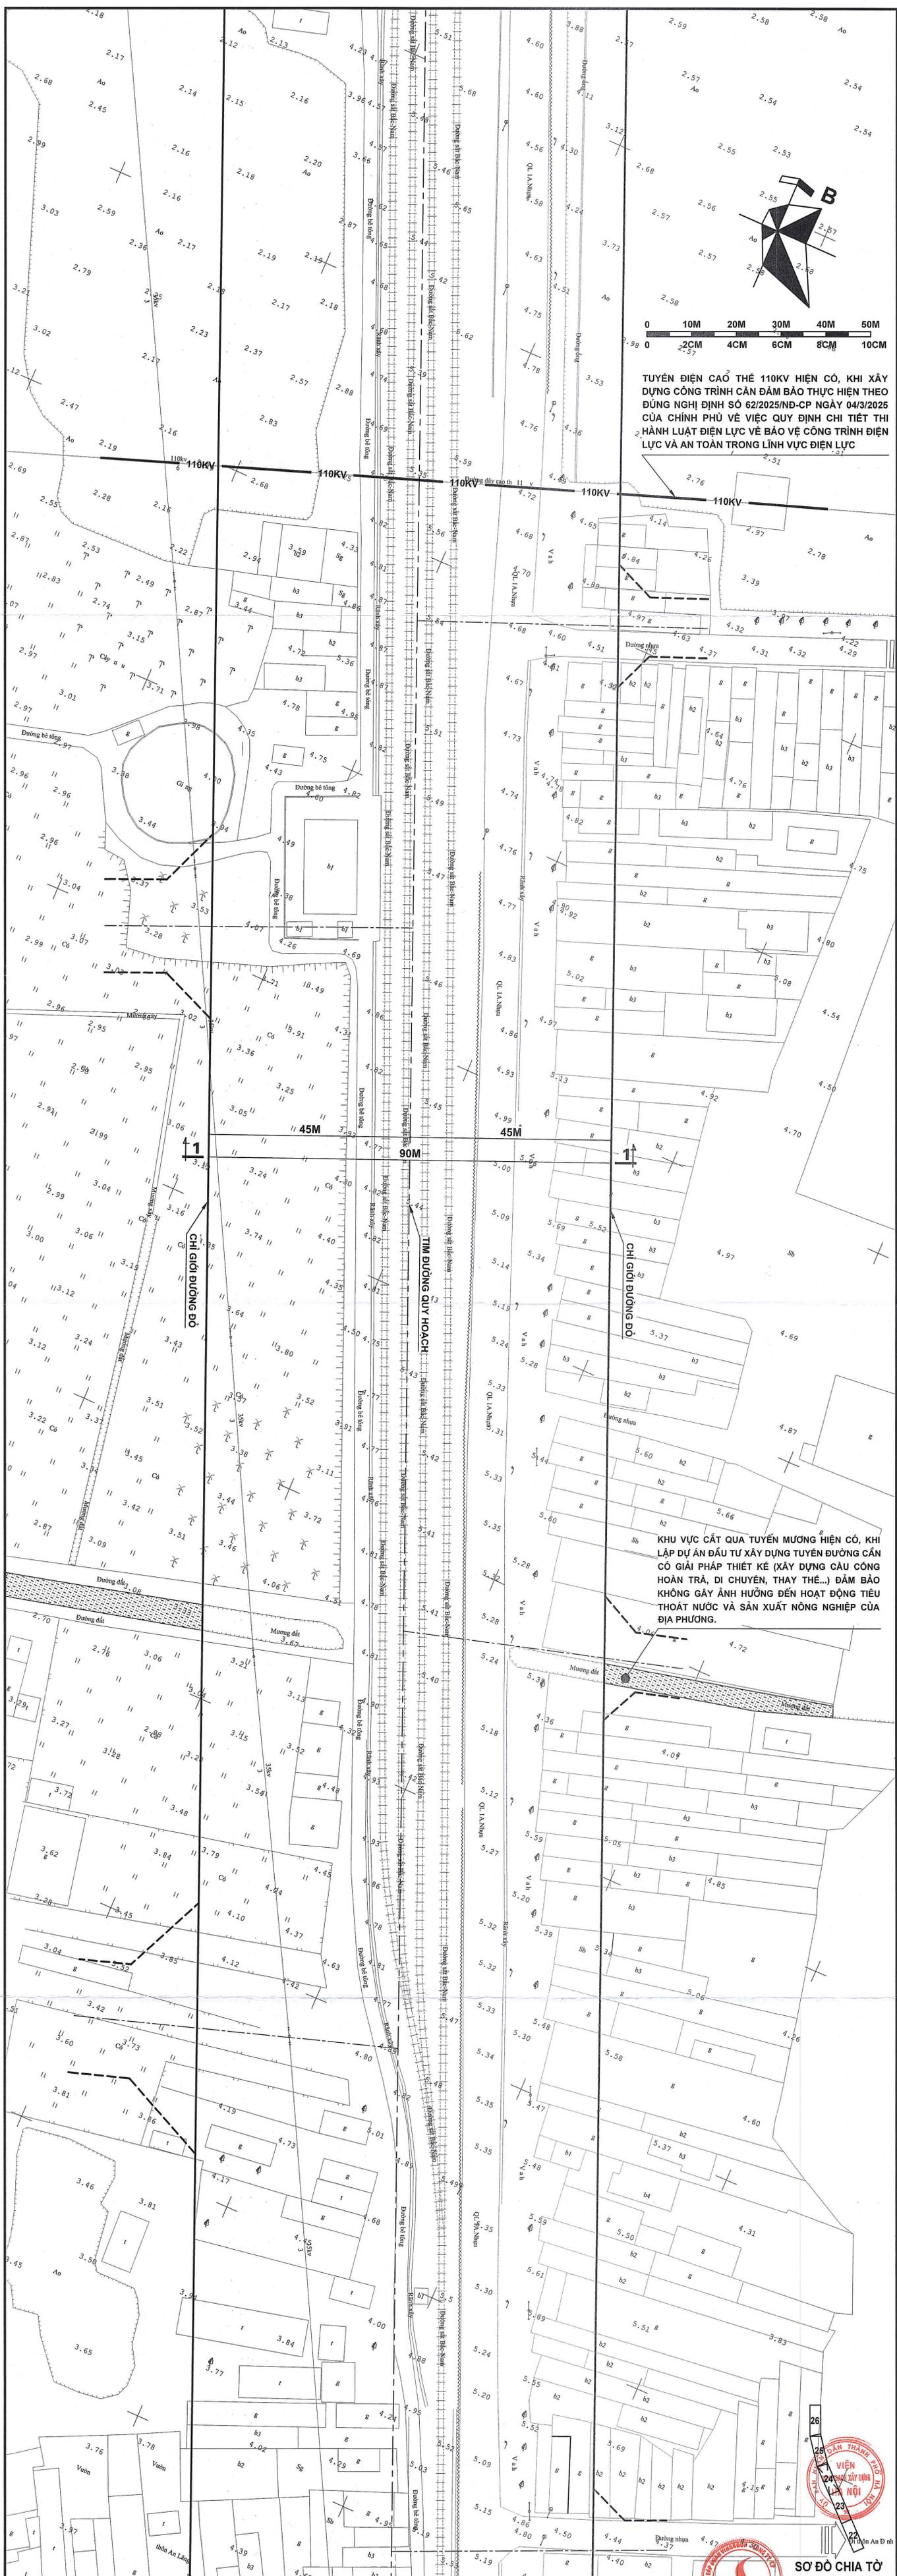

0 10M 20M 30M 40M 50M
 0 2CM 4CM 6CM 8CM 10CM

TUYÊN ĐIỆN CAO THÉ 110KV HIỆN CÓ, KHI XÂY DỰNG CÔNG TRÌNH CẦN ĐẢM BẢO THỰC HIỆN THEO ĐÚNG NGHỊ ĐỊNH SỐ 62/2025/NĐ-CP NGÀY 04/3/2025 CỦA CHÍNH PHỦ VỀ VIỆC QUY ĐỊNH CHI TIẾT THỰC HÀNH LUẬT ĐIỆN LỰC VỀ BẢO VỆ CÔNG TRÌNH ĐIỆN LỰC VÀ AN TOÀN TRONG LĨNH VỰC ĐIỆN LỰC

KHU VỰC CẮT QUA TUYẾN MƯỜNG HIỆN CÓ, KHI LẬP DỰ AN ĐẦU TƯ XÂY DỰNG TUYẾN ĐƯỜNG CẦN CÓ GIẢI PHÁP THIẾT KẾ (XÂY DỰNG CẦU CÔNG HOÀN TRẢ, DI CHUYÊN, THAY THẾ...) ĐẢM BẢO KHÔNG GÂY ẢNH HƯỞNG ĐẾN HOẠT ĐỘNG TIÊU THOÁT NƯỚC VÀ SẢN XUẤT NÔNG NGHIỆP CỦA ĐỊA PHƯƠNG.

26
 25
 24
 23
 22
 21
 20
 19
 18
 17
 16
 15
 14
 13
 12
 11
 10
 9
 8
 7
 6
 5
 4
 3
 2
 1



SƠ ĐỒ CHIA TỶ

Phân An Đ. nh

