

STT	PHƯỜNG/XÃ	TỜ SỐ
01	KIM LIÊN	65-66-67
02	BẠCH MAI	65-66-67
03	TƯƠNG MAI	62-63-64-65
04	PHƯƠNG LIỆT	62-63-64-65
05	ĐỊNH CÔNG	60-61-62
06	HOÀNG MAI	59-60-61-62
07	HOÀNG LIỆT	56-57-58-59
08	YÊN SỞ	56-57-58-59
09	ĐẠI THANH	54-55-56
10	THANH TRÌ	50 ĐẾN 56
11	NGỌC HỒI	44 ĐẾN 50
12	THƯỜNG TÍN	38 ĐẾN 44
13	HỒNG VÂN	36-37-38
14	CHUYỀN MỸ	1-2-3-4-5
15	ĐẠI XUYỀN	2 ĐẾN 8
16	PHÚ XUYỀN	8 ĐẾN 25
17	CHƯƠNG DƯƠNG	25 ĐẾN 31
18	THƯỢNG PHÚC	31 ĐẾN 35

**NHÀ ĐẦU TƯ/CDT:**  
TẬP ĐOÀN VINGROUP - CÔNG TY CP

**TÊN DỰ ÁN:**  
TRỰC KHÔNG GIAN QUỐC LỘ 1A GẮN VỚI CHÍNH TRẠNG VÀ TÀI THIẾT ĐỒ THỊ THEO PHƯƠNG THỨC ĐỐI TÁC CÔNG TỰ (PPP), LOẠI HỢP ĐỒNG XÂY DỰNG - CHUYỂN GIAO, (ĐOẠN 1 TỪ VẠNH ĐÀI 1 ĐẾN NÚT GIAO CAU GIÉ)  
ĐỊA ĐIỂM: THÀNH PHỐ HÀ NỘI

**TÊN BẢN VẼ:**  
PHƯƠNG ÁN, VỊ TRÍ TUYẾN

**BẢN VẼ:** PAT | **GHÉP:** 67 X A0 | **TỶ LỆ:** 1/500 | **HT:** ...../2026

**TRUNG TÂM QUY HOẠCH - KIẾN TRÚC 3**

THỂ HIỆN	PHÙNG QUANG DUYỄN
THIẾT KẾ	TRẦN ĐĂNG PHÚ
CHỦ TRÌ	HÀ ANH TUẤN
KIỂM TRA	ĐỖ XUÂN TRƯỜNG
GIÁM ĐỐC	THÁI NHẬT QUANG



**PHÒNG QUẢN LÝ KỸ THUẬT VÀ HẠ TẦNG**

KIỂM TRA	PHẠM SỸ HOÀNG
TRƯỞNG PHÒNG	ĐÀO HOÀI NAM

**KT.VIÊN TRƯỞNG**  
**PHÓ VIÊN TRƯỞNG**  
**NGUYỄN ĐỨC HÙNG**

**ỦY BAN NHÂN DÂN THÀNH PHỐ HÀ NỘI**  
**VIỆN QUY HOẠCH XÂY DỰNG HÀ NỘI**  
ĐỊA CHỈ: KHU LIÊN CƠ VỞ CHÍ CÔNG, SỐ 258 ĐƯỜNG VỞ CHÍ CÔNG  
PHƯỜNG TÂY HỒ, HÀ NỘI. TEL: 024.62570999



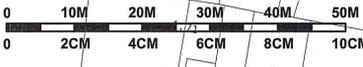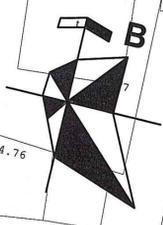

2301465.99  
591791.06

A = 156.5137.2615  
D = 3.8418 P = 13.8329  
K = 382.3178 T = 193.0798  
L1 = 140 L2 = 140



SƠ ĐỒ CHIA TỶ










**SƠ ĐỒ CHIA TỜ**








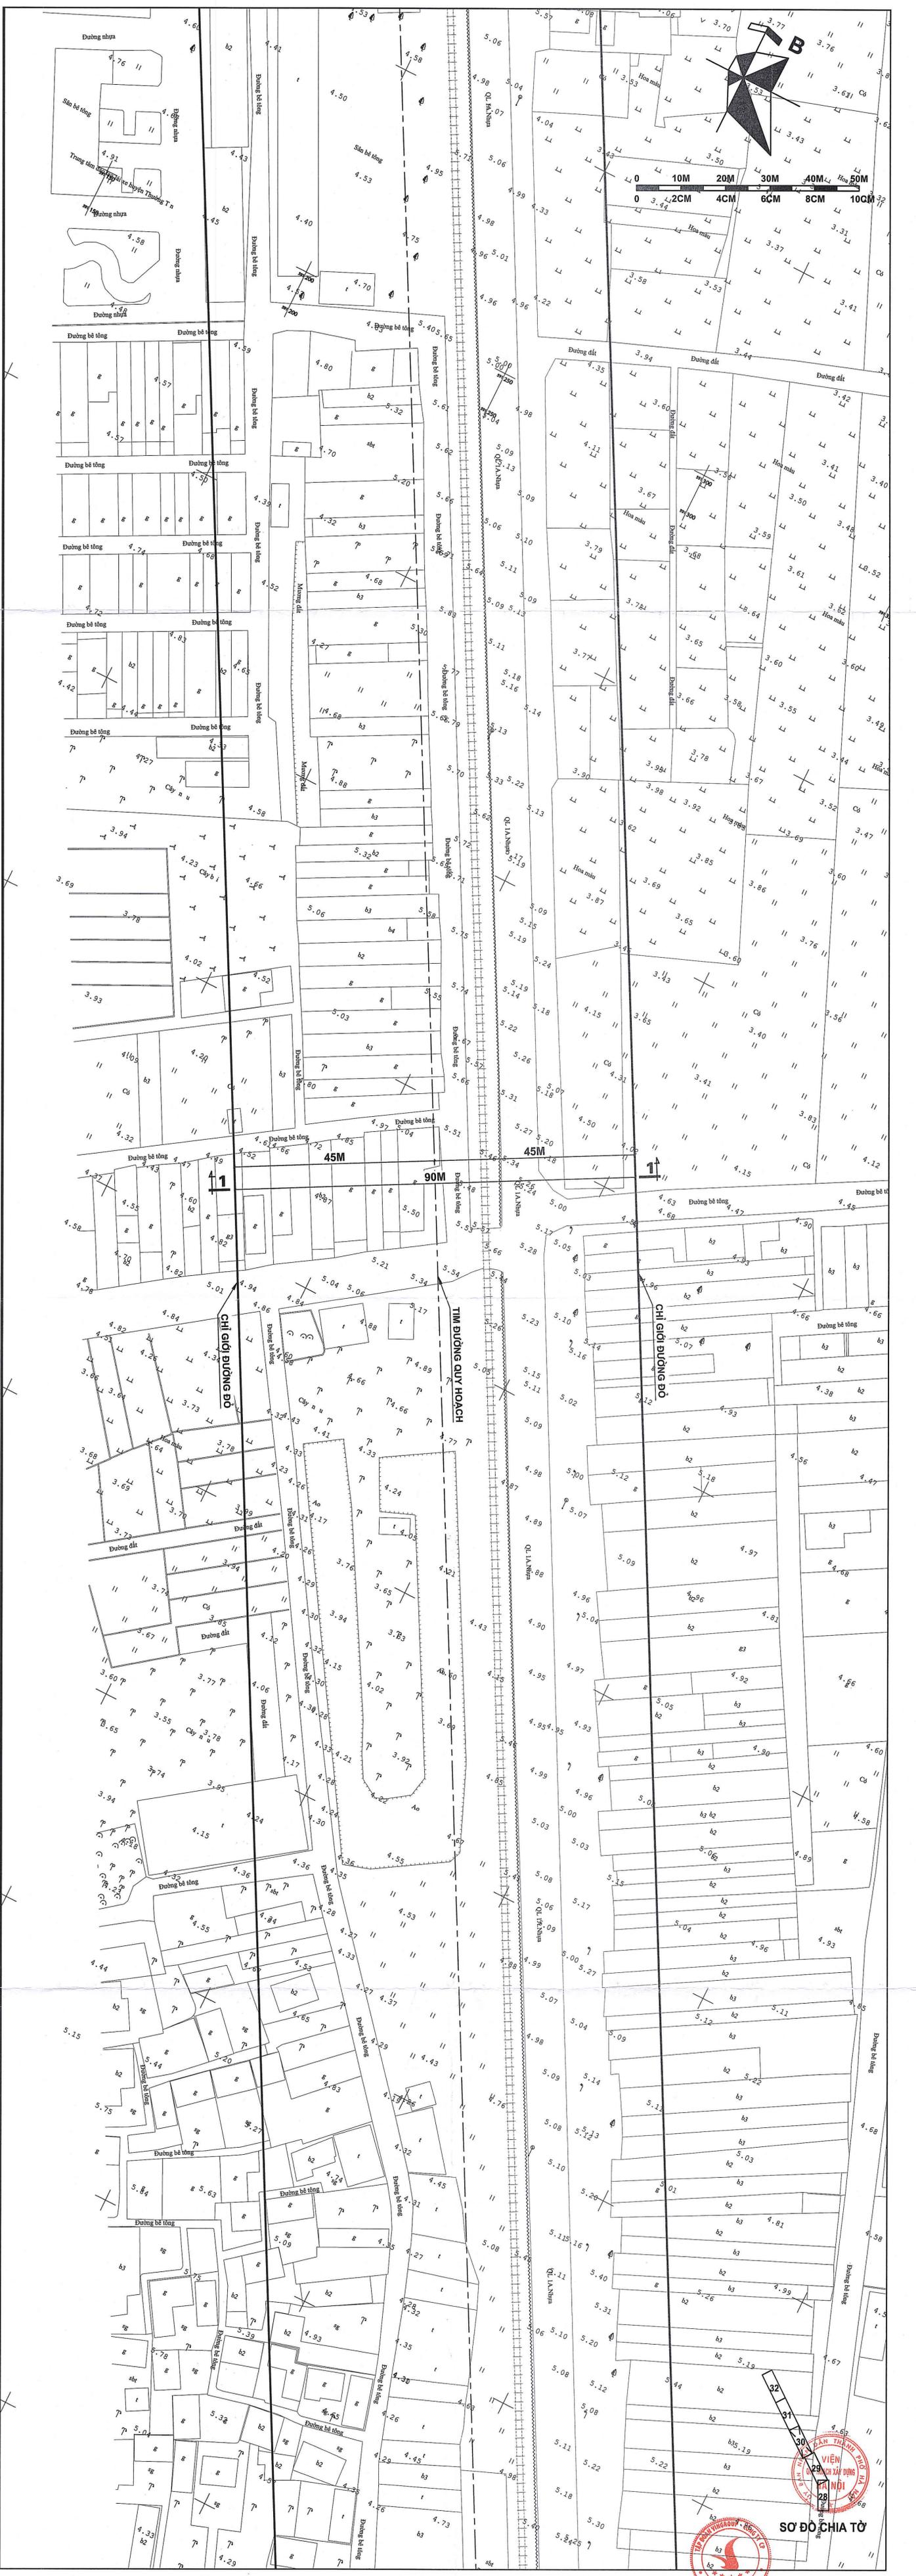

SƠ ĐỒ CHỈ DẪN

VIỆN ĐO LƯỜNG VÀ BẢN ĐỒ

01012518

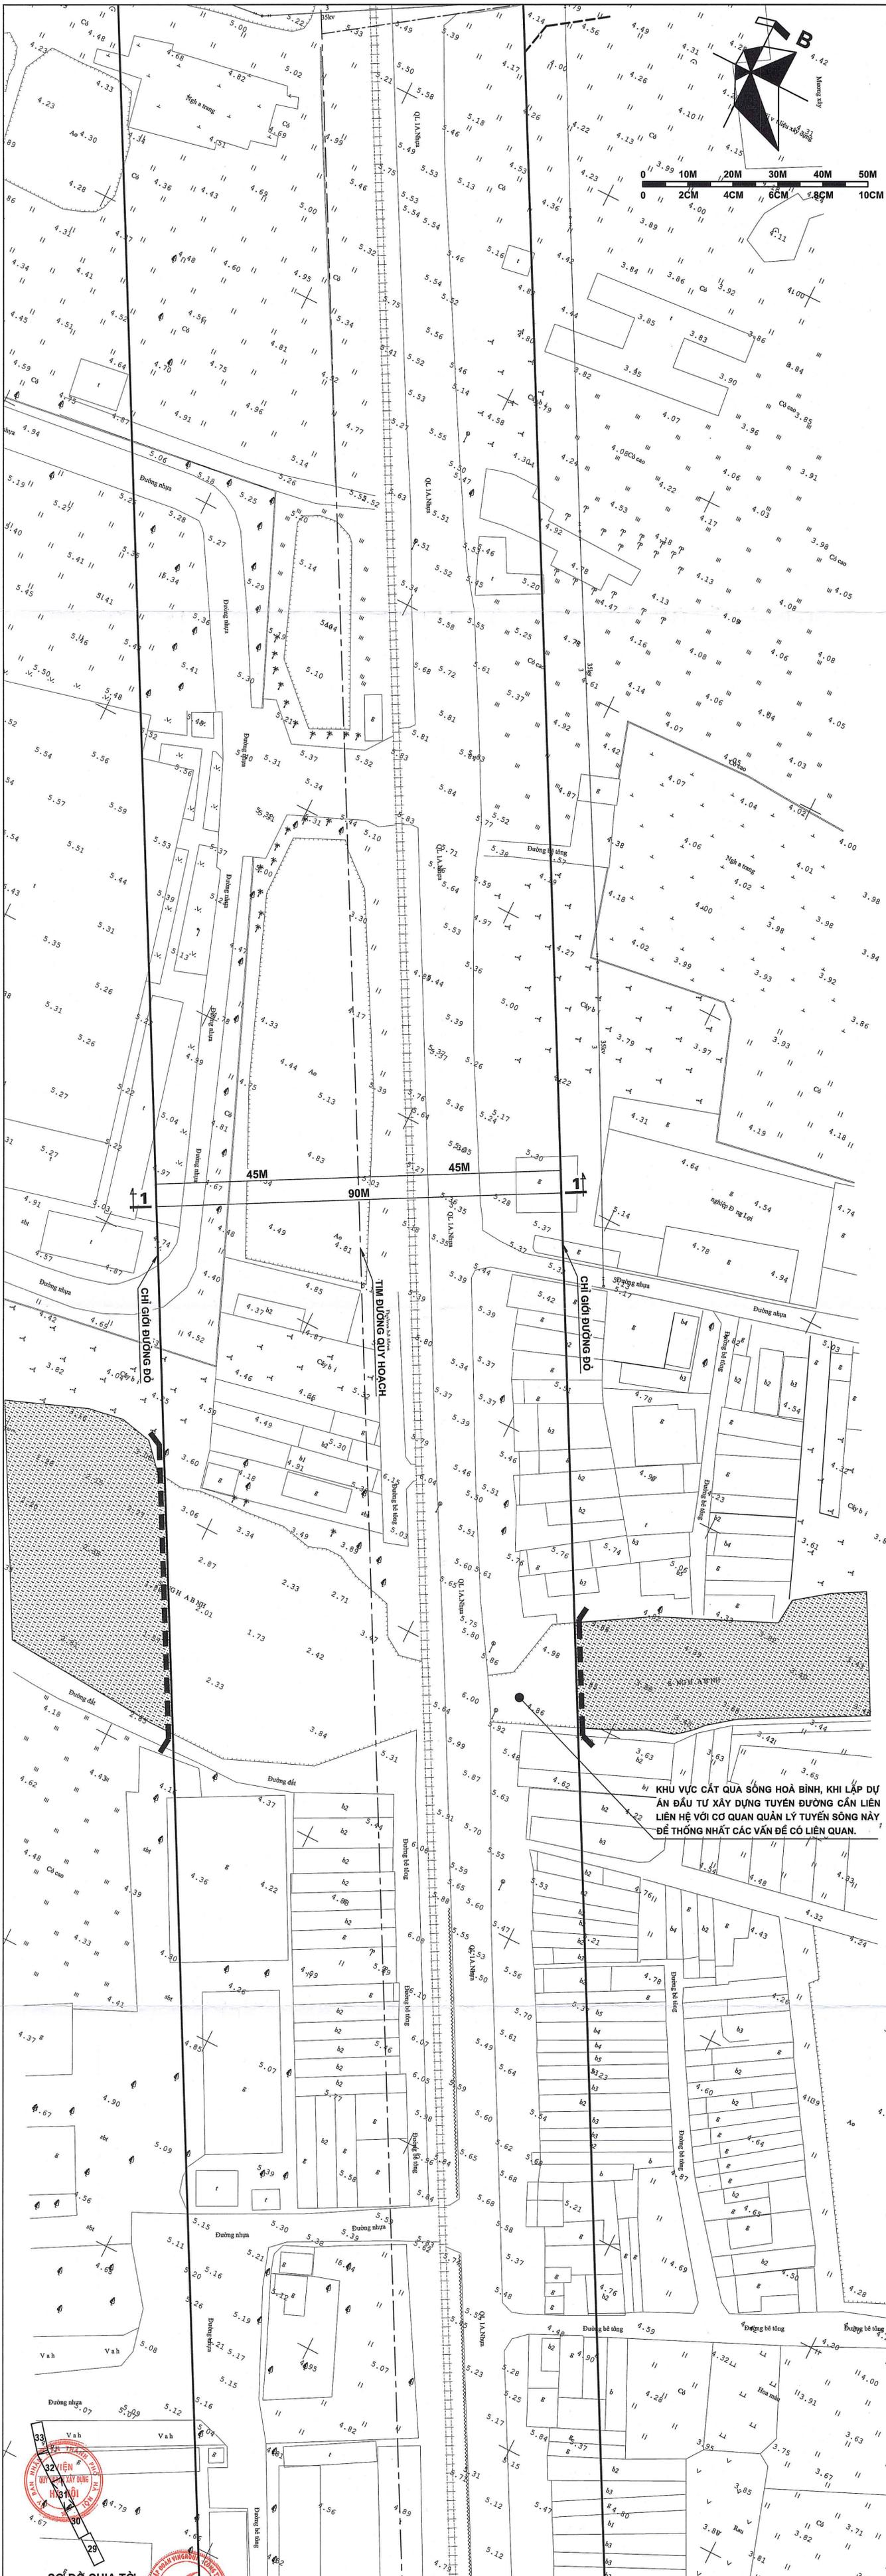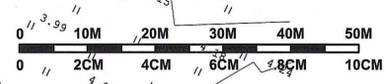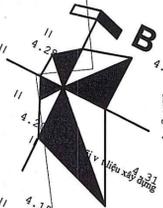

b) KHU VỰC CẮT QUA SÔNG HOÀ BÌNH, KHI LẬP DỰ ÁN ĐẦU TƯ XÂY DỰNG TUYẾN ĐƯỜNG CÁN LIÊN LIÊN HỆ VỚI CƠ QUAN QUẢN LÝ TUYẾN SÔNG NÀY ĐỂ THỐNG NHẤT CÁC VẤN ĐỀ CÓ LIÊN QUAN.



SƠ ĐỒ CHIA TỜ

