



CÁC XÃ THƯỜNG TÍN, TAM HƯNG, THƯỢNG PHÚC, DÂN HOÀ - THÀNH PHỐ HÀ NỘI
QUY HOẠCH CHI TIẾT TỶ LỆ 1/500 KHU ĐÔ THỊ THỂ THAO OLYMPIC (PHÂN KHU THÀNH PHẦN: B)
THIẾT KẾ ĐÔ THỊ

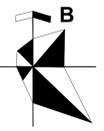

PHỐI CẢNH TỔNG THỂ

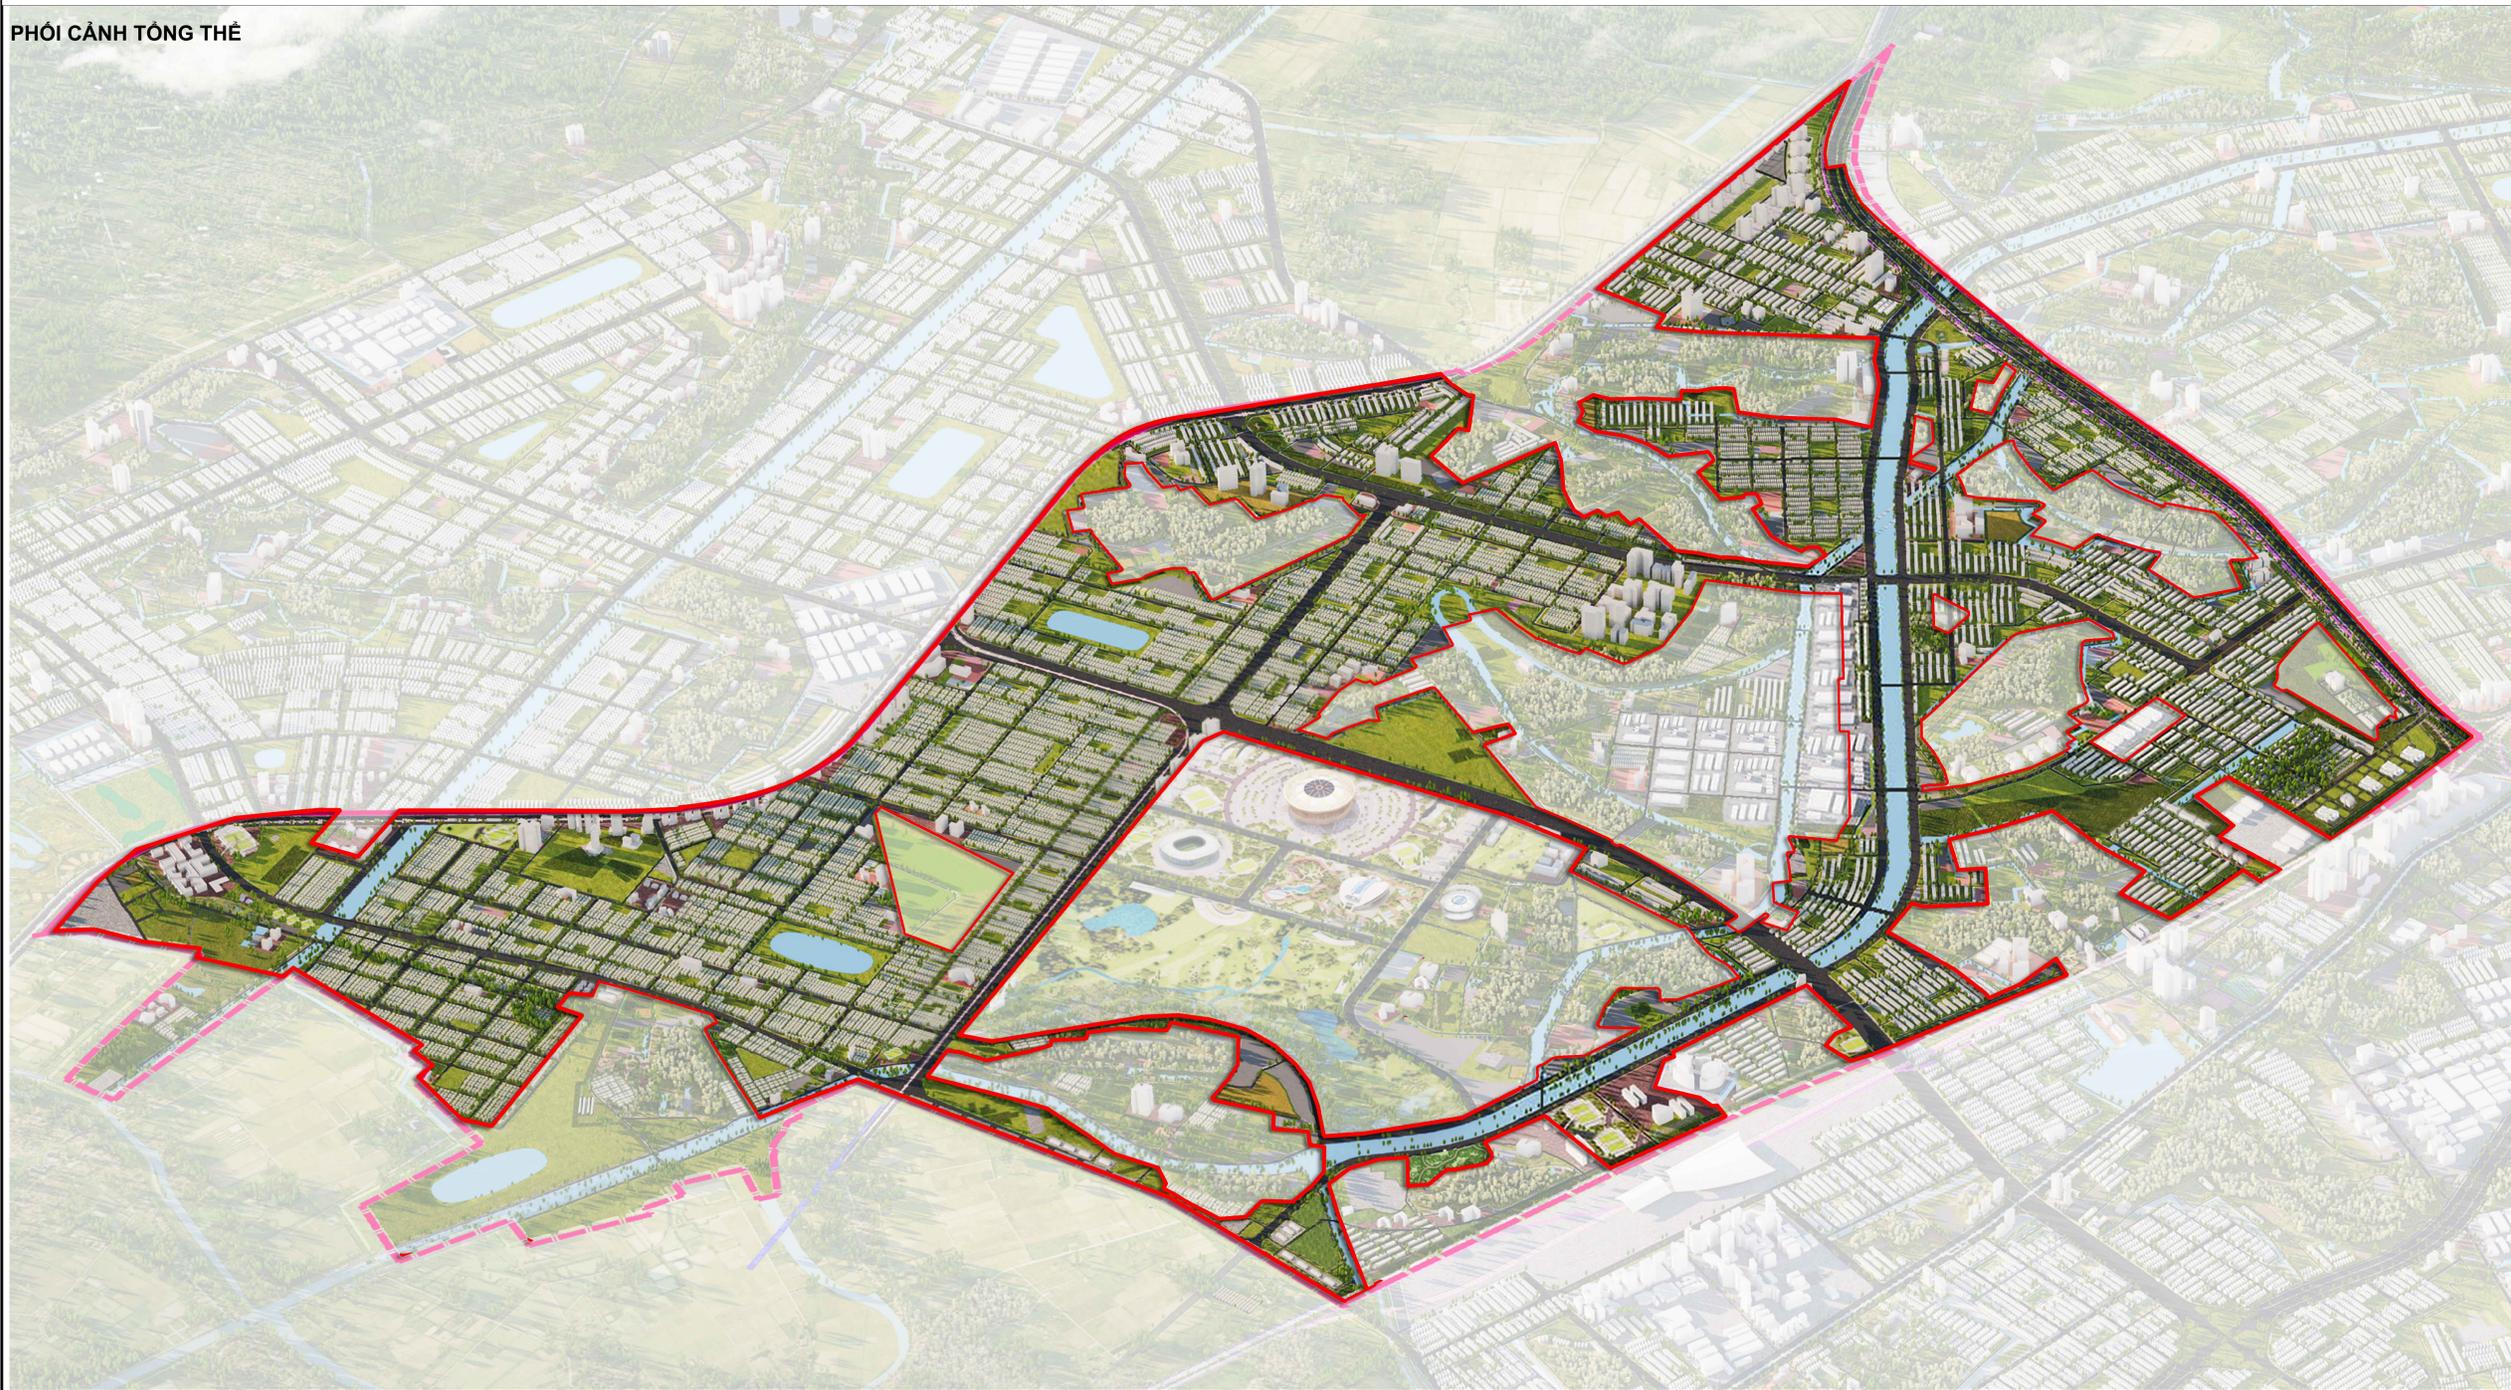

CƠ QUAN PHÊ DUYỆT:
 ỦY BAN NHÂN DÂN THÀNH PHỐ HÀ NỘI

KÈM THEO QUYẾT ĐỊNH SỐ NGÀY ... THÁNG ... NĂM 2026

CƠ QUAN THẨM ĐỊNH:
 SỞ QUY HOẠCH - KIẾN TRÚC THÀNH PHỐ HÀ NỘI

KÈM THEO BÁO CÁO THẨM ĐỊNH SỐ NGÀY ... THÁNG ... NĂM 2026

CƠ QUAN TỔ CHỨC LẬP QUY HOẠCH:
 ĐẠI DIỆN LIÊN DANH: CÔNG TY CỔ PHẦN VINHOMES

KÈM THEO TỜ TRÌNH SỐ NGÀY ... THÁNG ... NĂM 2026

TÊN ĐỒ ÁN:
 QUY HOẠCH CHI TIẾT TỶ LỆ 1/500
 KHU ĐÔ THỊ THỂ THAO OLYMPIC (PHÂN KHU THÀNH PHẦN: B)
 ĐỊA ĐIỂM: CÁC XÃ THƯỜNG TÍN, TAM HƯNG, THƯỢNG PHÚC, DÂN HOÀ, THÀNH PHỐ HÀ NỘI

THIẾT KẾ ĐÔ THỊ			
BẢN VẼ: QH-14B	GHÉP: 01 A0	TỶ LỆ: FIT	NGÀY: .../.../2026
THIẾT KẾ	MAI VĂN TRƯỜNG		
CHỦ TRÌ	TRẦN TRỌNG NAM		
CHỦ NHIỆM	NGUYỄN ĐÌNH TÂM		
TRƯỞNG PHÒNG	TRẦN TRỌNG NAM		
QL KỸ THUẬT	VŨ THỊ THẢO		

GIÁM ĐỌC:

 NGUYỄN ĐÌNH TÂM

CÔNG TY CỔ PHẦN TƯ VẤN PHÁT TRIỂN ĐÔ THỊ VIỆT NAM
 ĐỊA CHỈ: TÒA NHÀ AN BÌNH, SỐ 3 TRẦN NGUYỄN ĐÌNH ĐÌNH, CÔNG-HOÀNG MAI-HÀ NỘI
 TEL: 02432.222.284 FAX:

