

STT	PHƯỜNG/XÃ	TỜ SỐ
01	KIM LIÊN	65-66-67
02	BẠCH MAI	65-66-67
03	TƯƠNG MAI	62-63-64-65
04	PHƯƠNG LIỆT	62-63-64-65
05	ĐỊNH CÔNG	60-61-62
06	HOÀNG MAI	59-60-61-62
07	HOÀNG LIỆT	56-57-58-59
08	YÊN SỞ	56-57-58-59
09	ĐẠI THANH	54-55-56
10	THANH TRÌ	50 ĐẾN 56
11	NGỌC HỒI	44 ĐẾN 50
12	THƯỜNG TÍN	38 ĐẾN 44
13	HỒNG VÂN	36-37-38
14	CHUYỀN MỸ	1-2-3-4-5
15	ĐẠI XUYỀN	2 ĐẾN 8
16	PHÚ XUYỀN	8 ĐẾN 25
17	CHƯƠNG DƯƠNG	25 ĐẾN 31
18	THƯỢNG PHÚC	31 ĐẾN 35

NHÀ ĐẦU TƯ/CDT:
TẬP ĐOÀN VINGROUP - CÔNG TY CP

TÊN DỰ ÁN:
TRỰC KHÔNG GIAN QUỐC LỘ 1A GẮN VỚI CHÍNH TRẠNG VÀ TÀI THIẾT ĐỒ THỊ THEO PHƯƠNG THỨC ĐỐI TÁC CÔNG TỰ (PPP), LOẠI HỢP ĐỒNG XÂY DỰNG - CHUYỂN GIAO, (ĐOẠN 1 TỪ VẠNH ĐÀI 1 ĐẾN NÚT GIAO CAU GIÉ)
ĐỊA ĐIỂM: THÀNH PHỐ HÀ NỘI

TÊN BẢN VẼ:
PHƯƠNG ÁN, VỊ TRÍ TUYẾN

BẢN VẼ: PAT | **GHÉP:** 67 X A0 | **TỶ LỆ:** 1/500 | **HT:**/2026

TRUNG TÂM QUY HOẠCH - KIẾN TRÚC 3




THỂ HIỆN	PHÙNG QUANG DUYỄN
THIẾT KẾ	TRẦN ĐĂNG PHÚ
CHỦ TRÌ	HÀ ANH TUẤN
KIỂM TRA	ĐỖ XUÂN TRƯỜNG
GIÁM ĐỐC	THÁI NHẬT QUANG

PHÒNG QUẢN LÝ KỸ THUẬT VÀ HẠ TẦNG

KIỂM TRA	PHẠM SỸ HOÀNG
TRƯỞNG PHÒNG	ĐÀO HOÀI NAM

KT.VIÊN TRƯỞNG
PHÓ VIÊN TRƯỞNG
NGUYỄN ĐỨC HÙNG

ỦY BAN NHÂN DÂN THÀNH PHỐ HÀ NỘI
VIỆN QUY HOẠCH XÂY DỰNG HÀ NỘI
ĐỊA CHỈ: KHU LIÊN CƠ VỞ CHỈ CÔNG, SỐ 258 ĐƯỜNG VỞ CHỈ CÔNG
PHƯỜNG TÂY HỒ, HÀ NỘI. TEL: 024.62570999

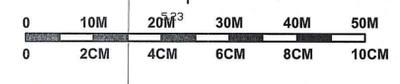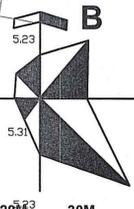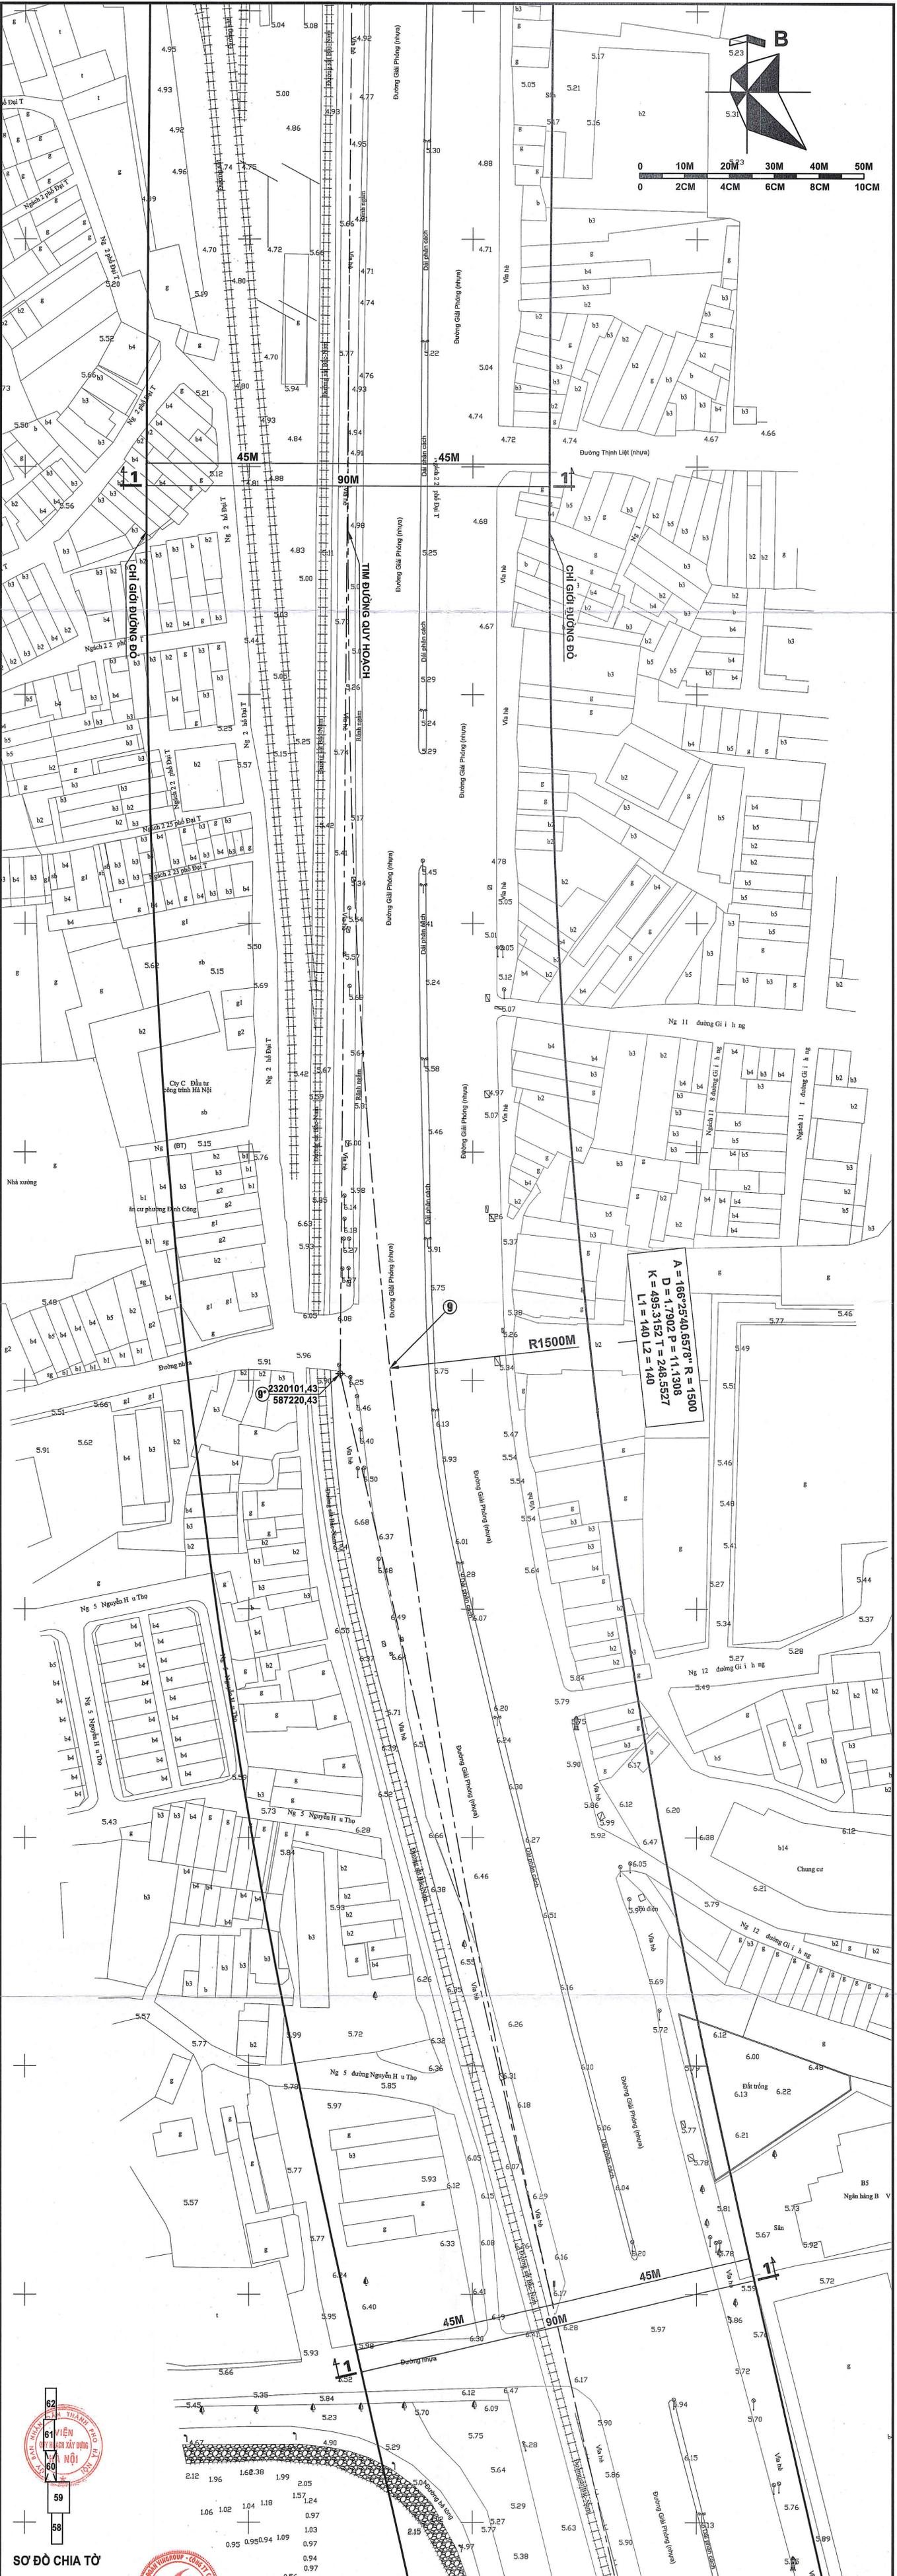

 $D = 1.7902$ $P = 11.1308$
 $K = 495.3152$ $T = 248.5527$
 $L1 = 140$ $L2 = 140$

2320101.43
 587220.43


R1500M



SƠ ĐỒ CHIA TỜ



2.12	1.96	1.68	1.38	1.99	2.05
1.06	1.02	1.04	1.18	1.57	1.24
0.95	0.95	0.94	1.09	0.97	0.97
				0.94	0.97
				0.90	0.56

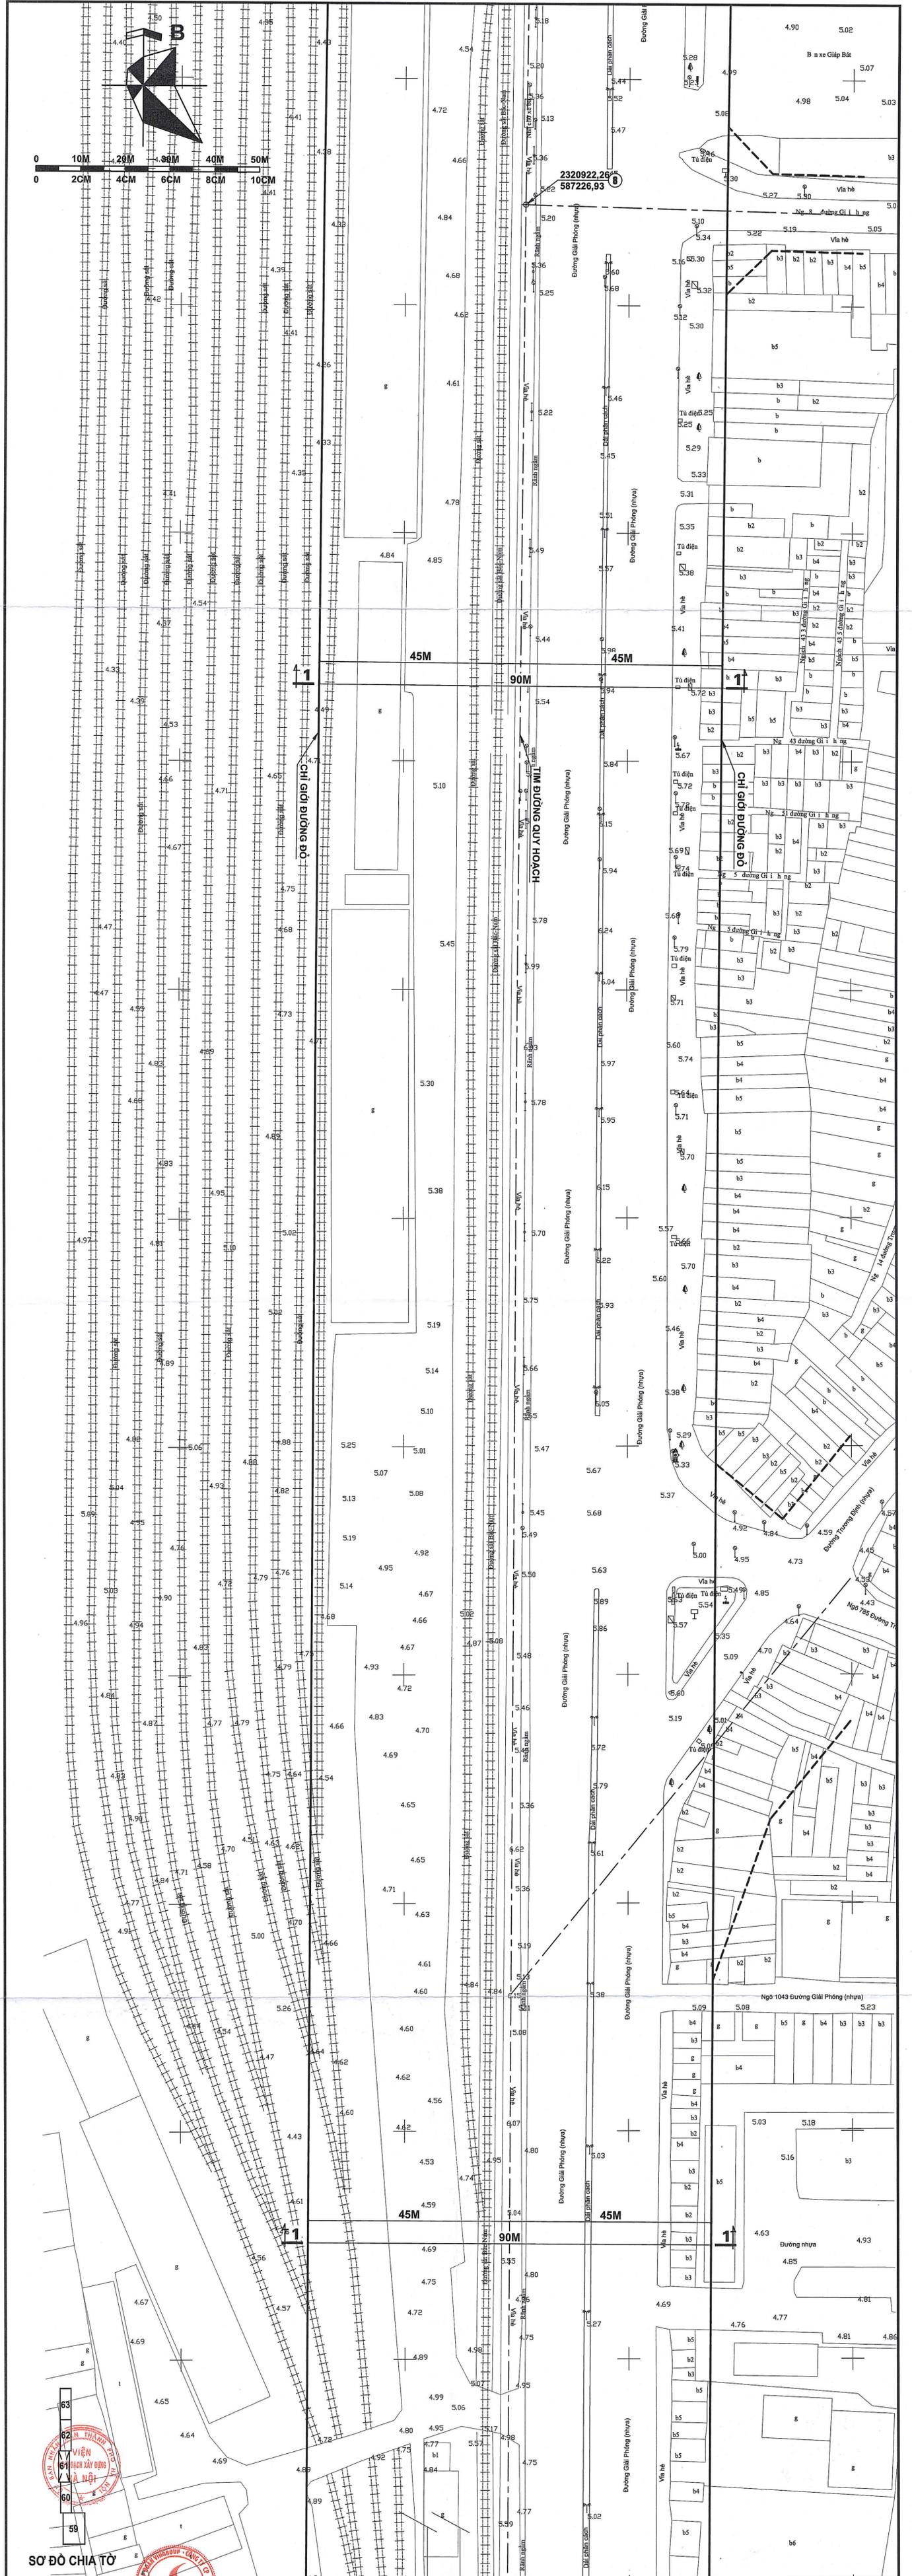


CHI GIỚI ĐƯỜNG ĐO

TÌM ĐƯỜNG QUY HOẠCH

CHI GIỚI ĐƯỜNG ĐO

SƠ ĐỒ CHIA TỶ



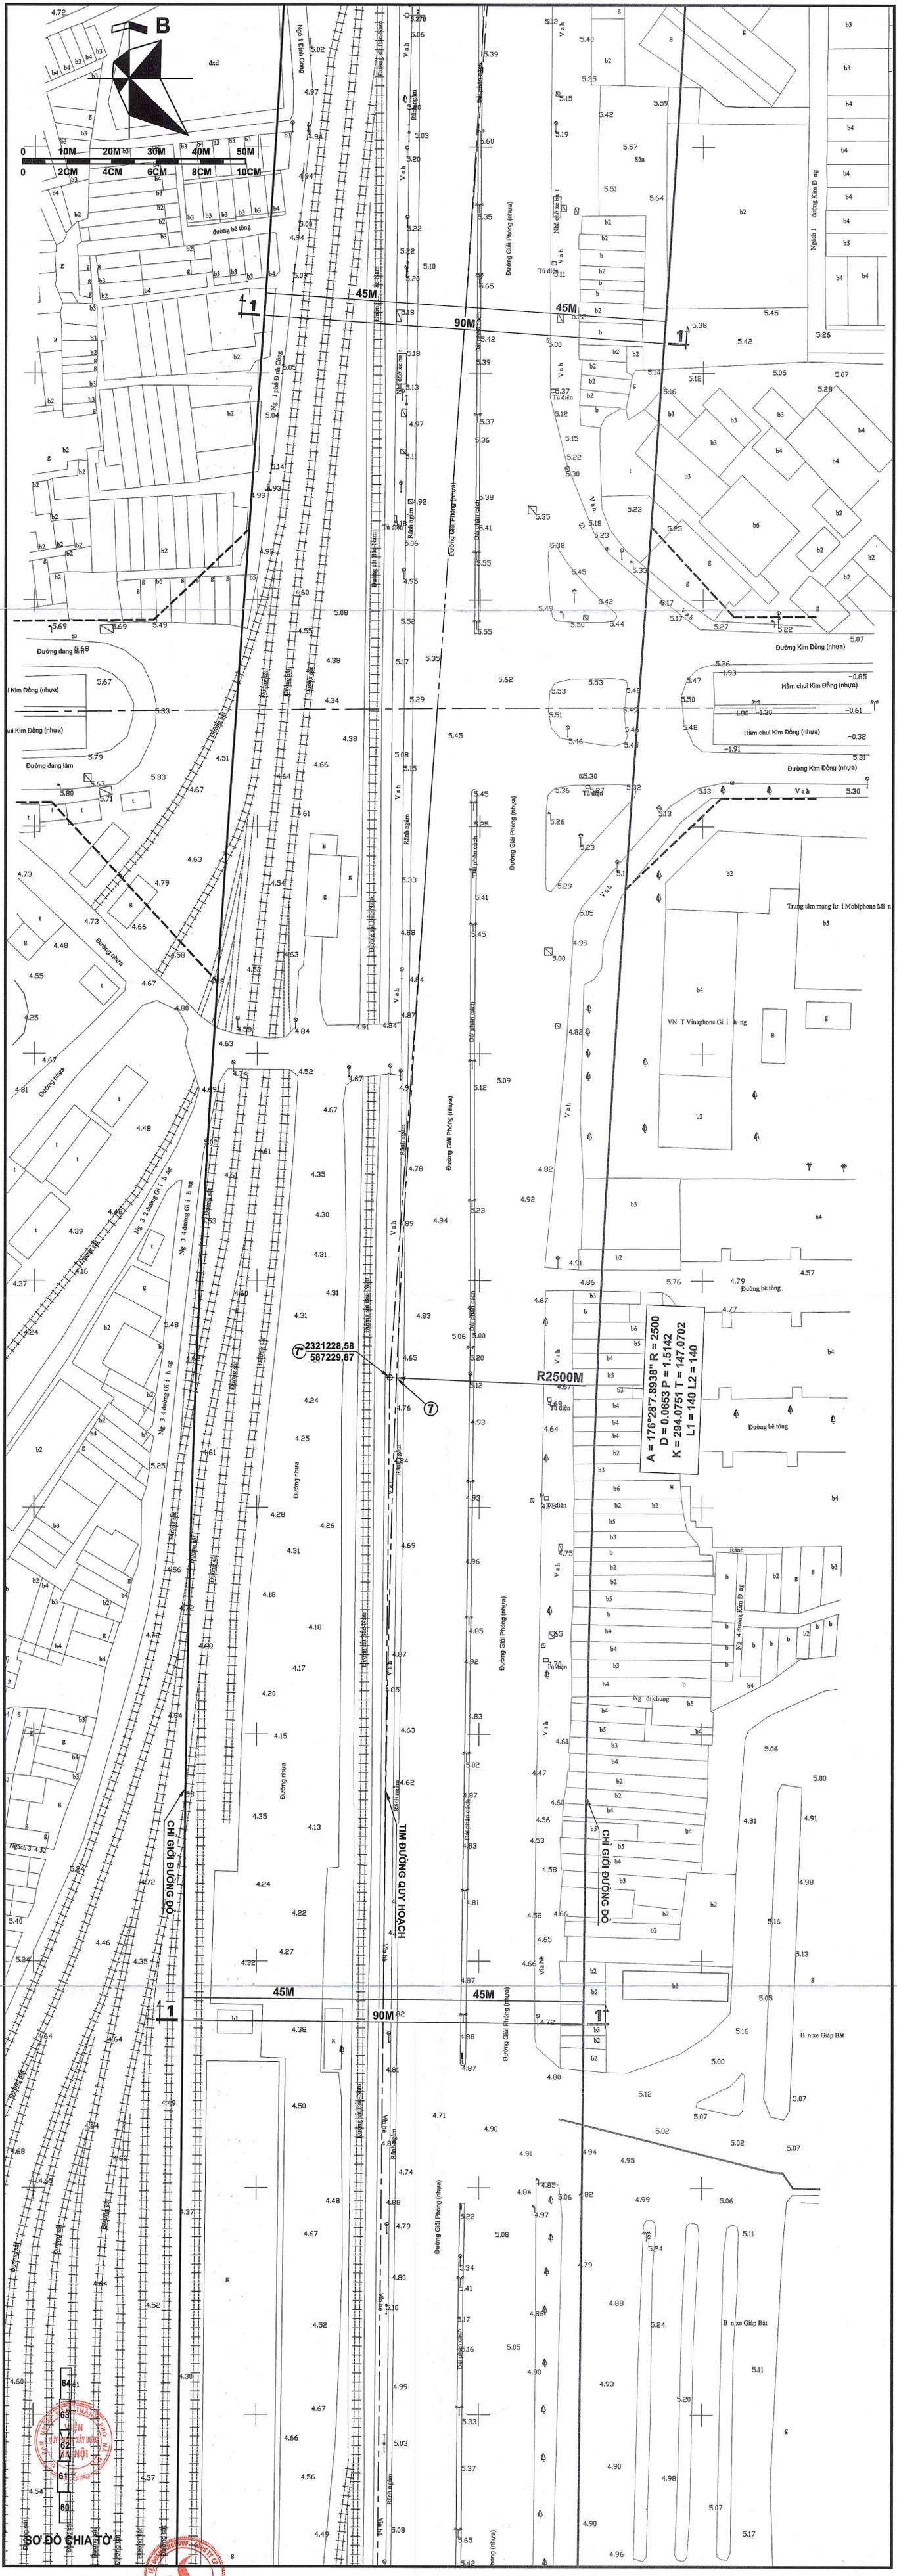


