





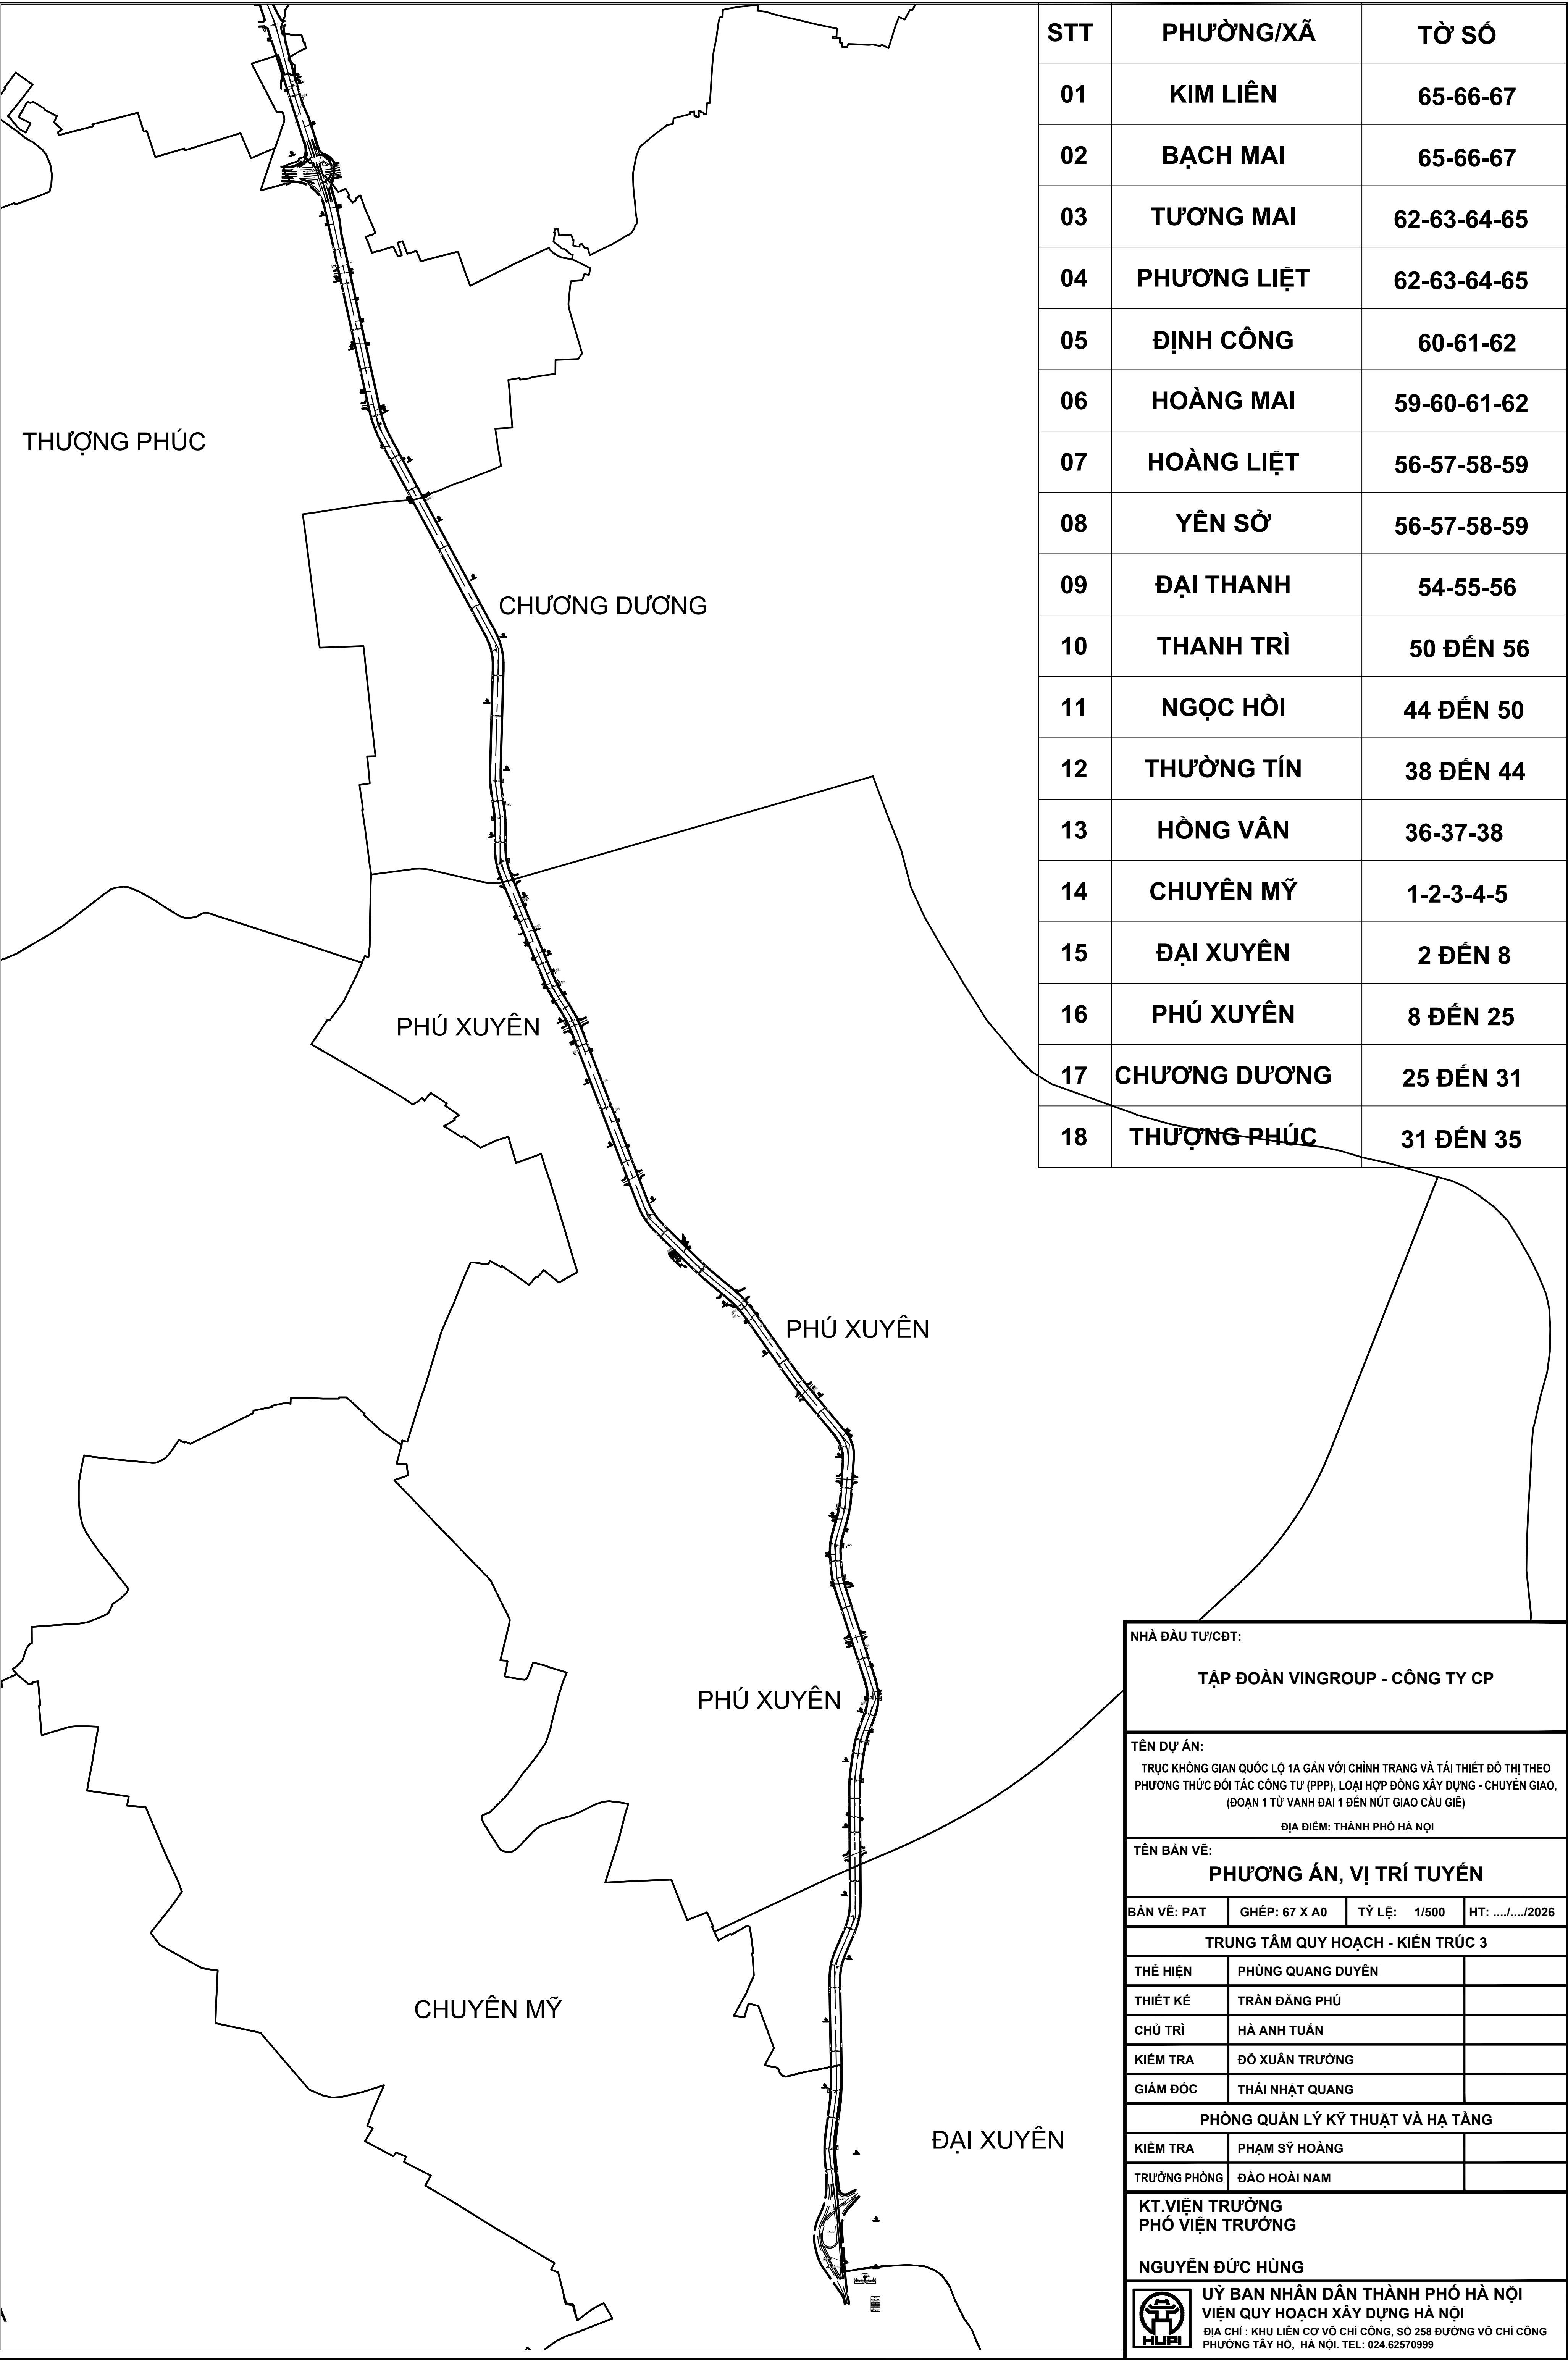

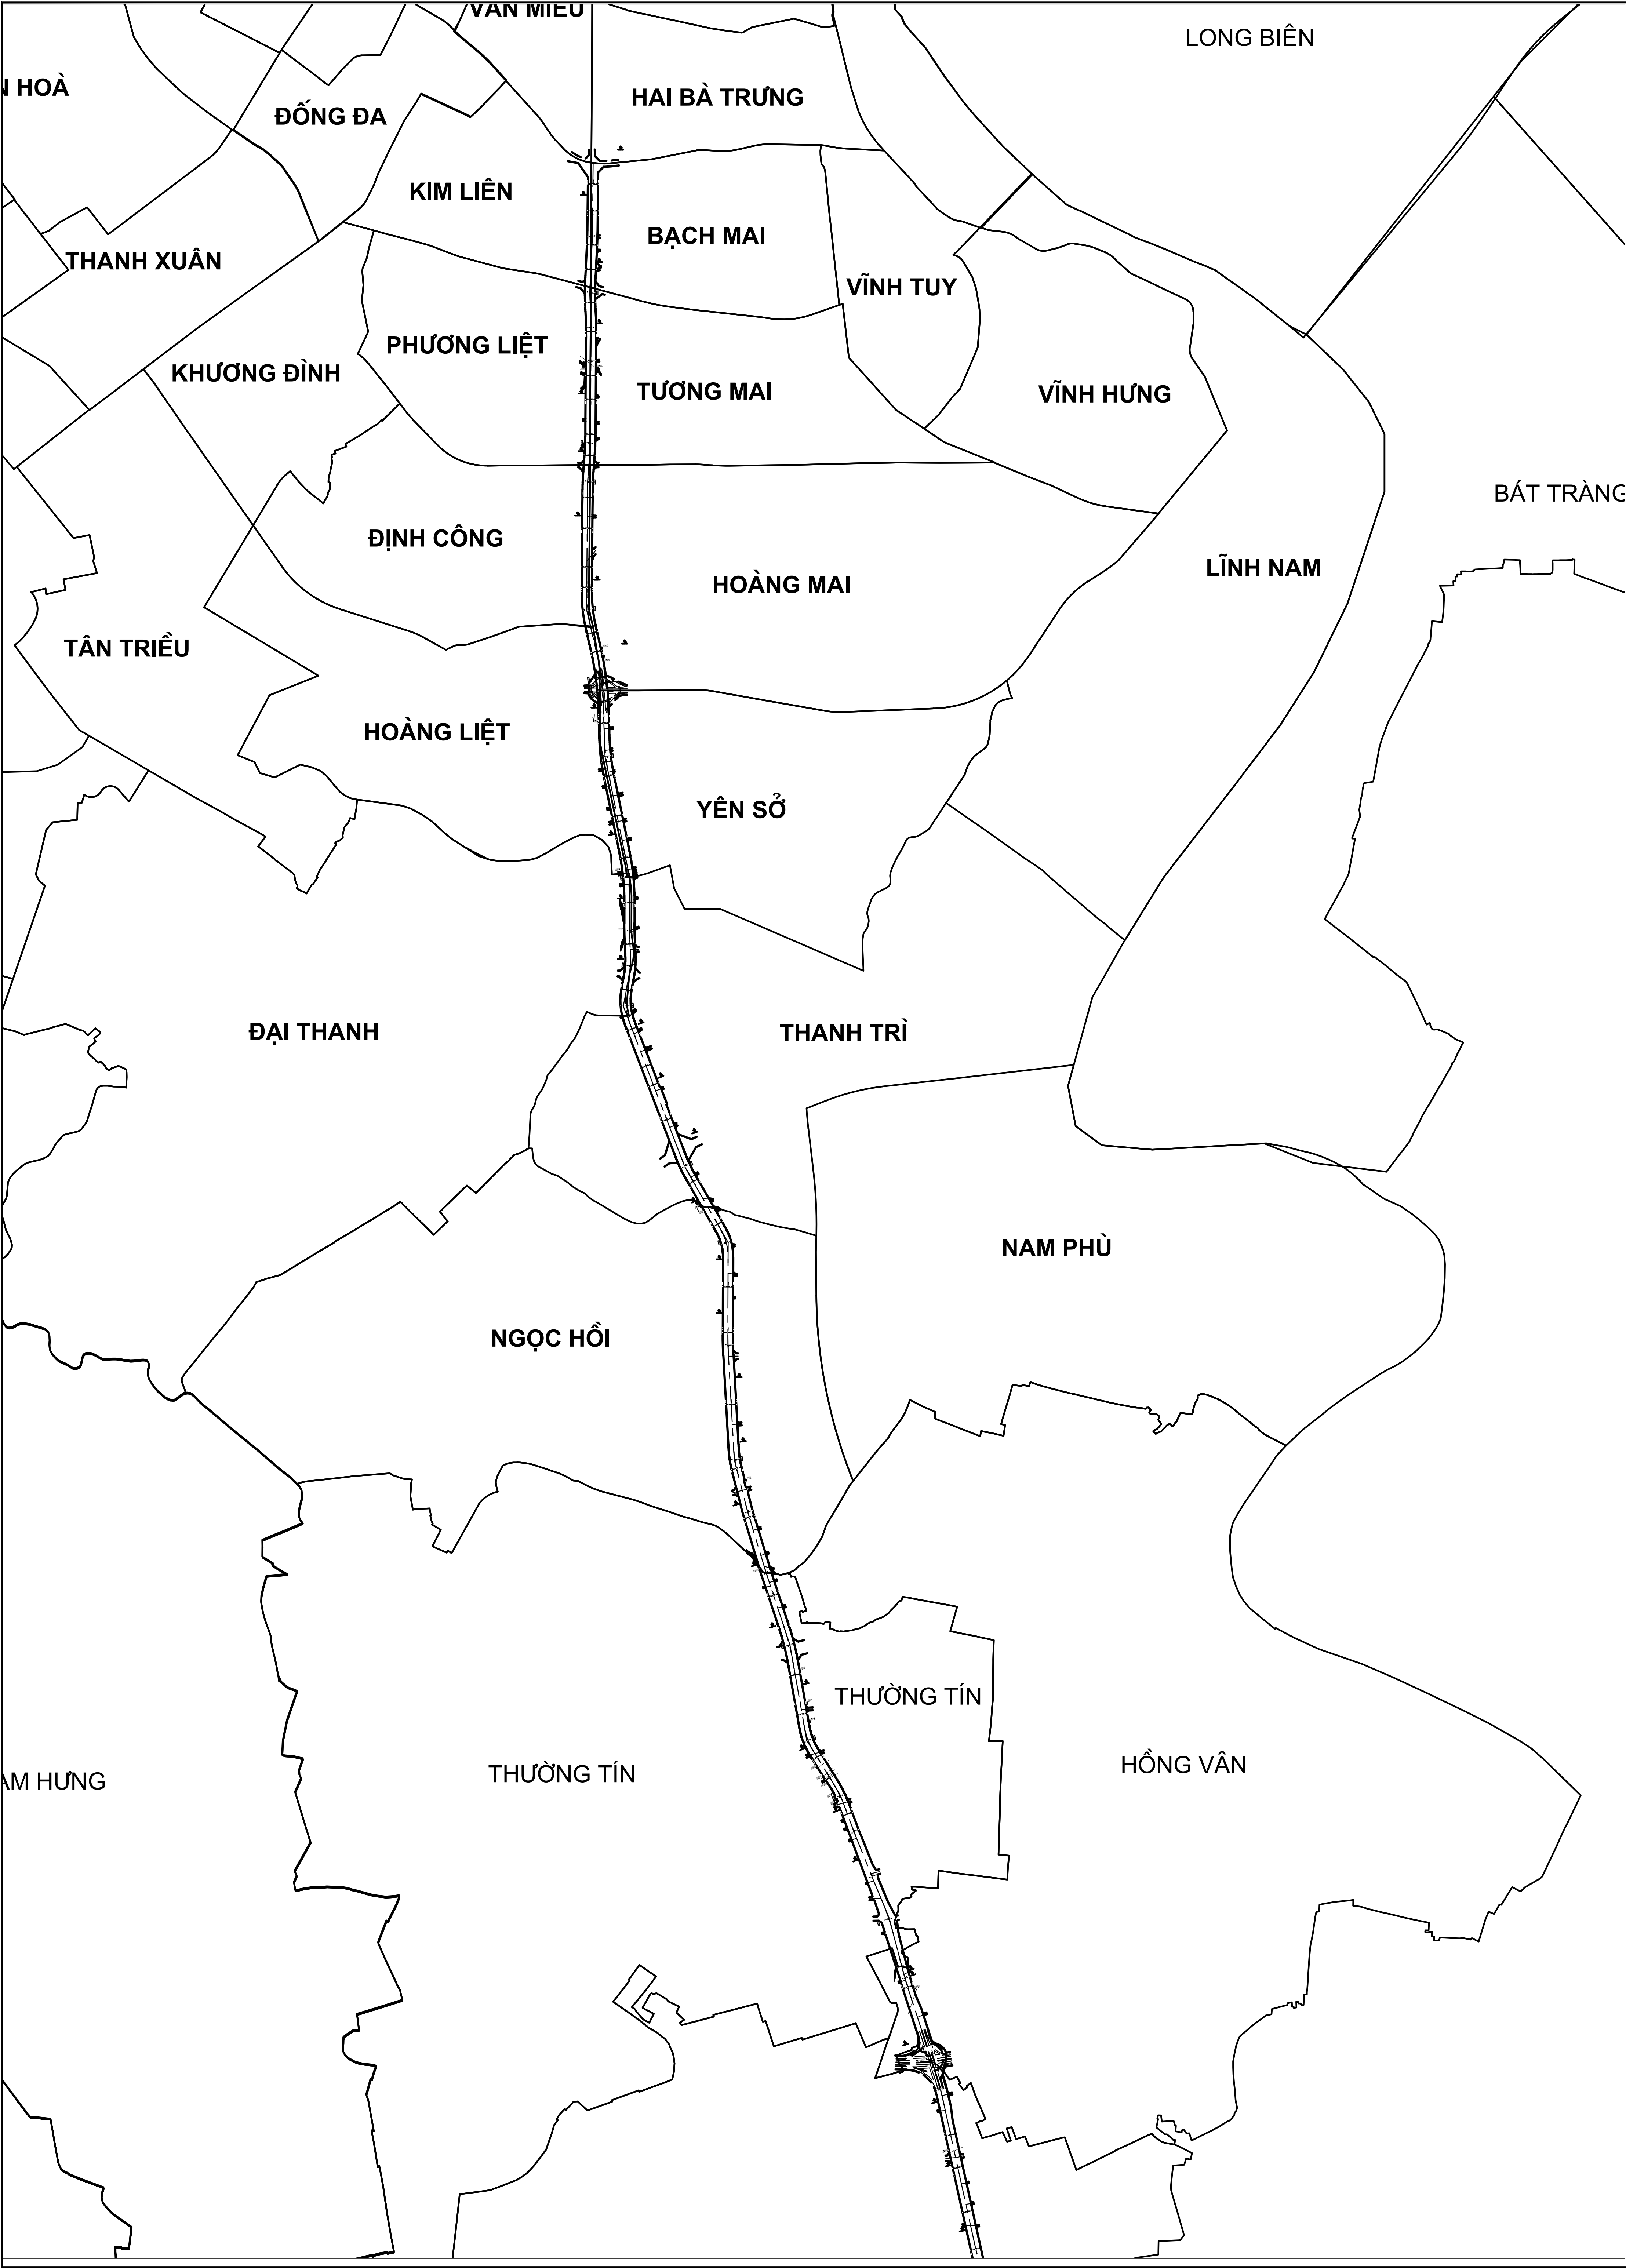

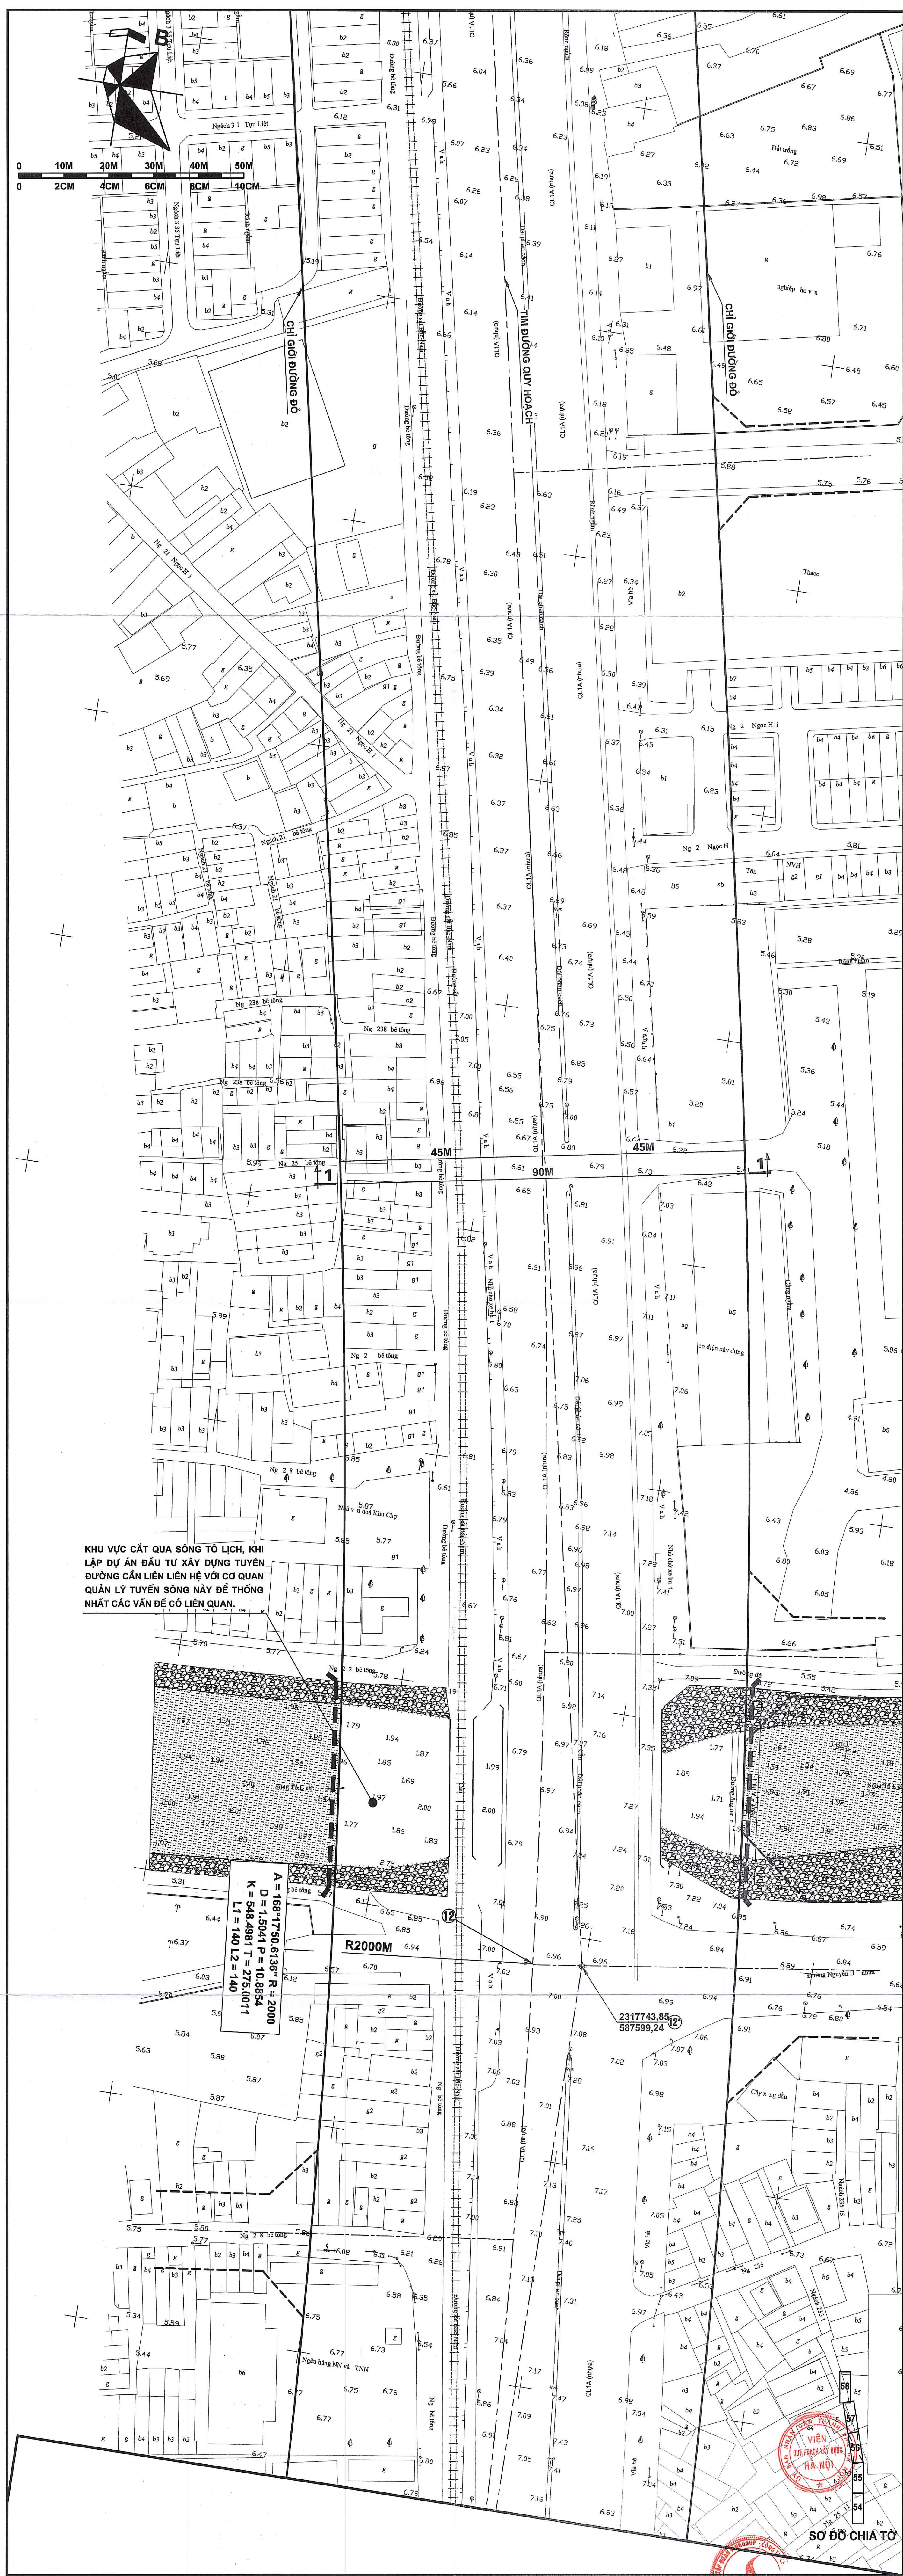

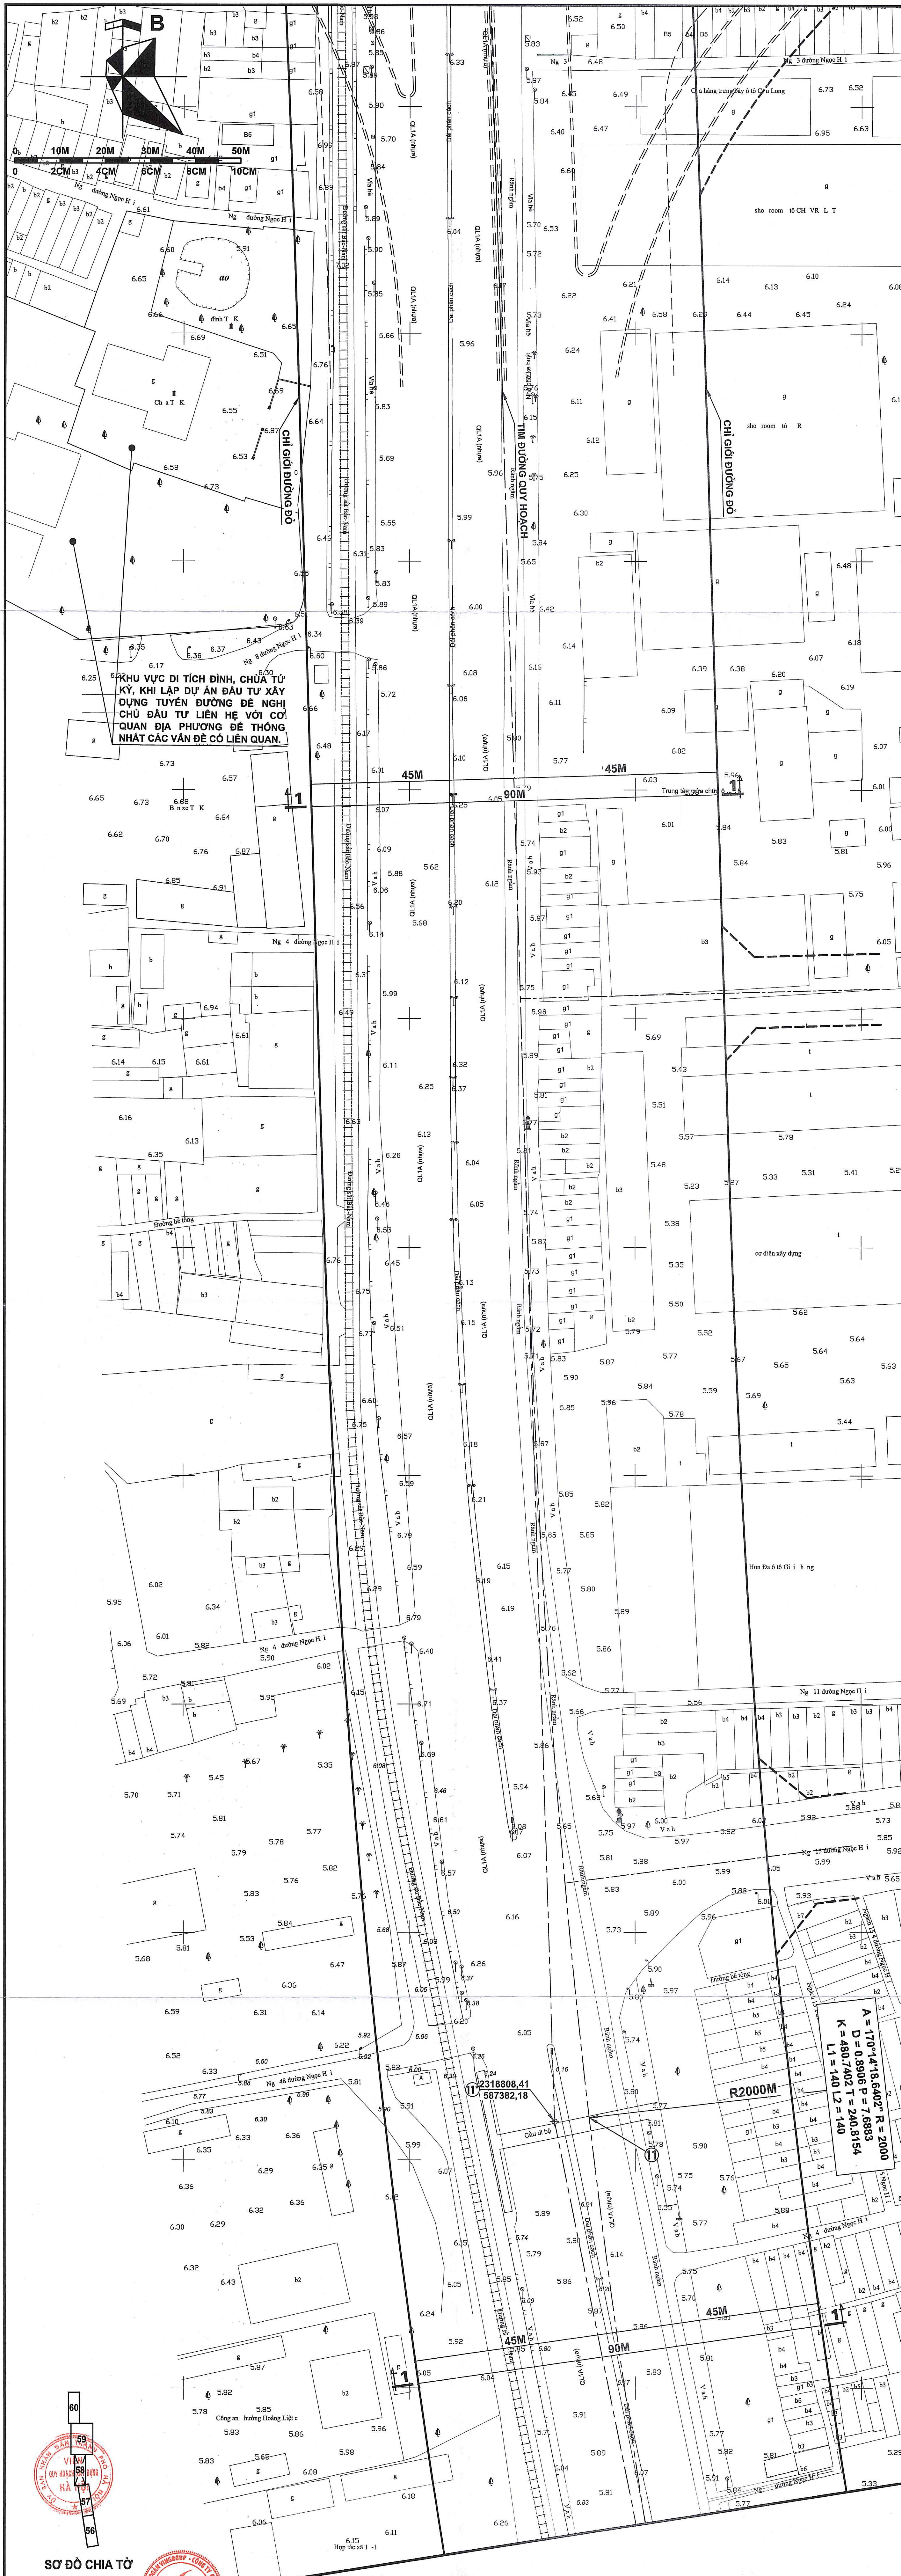

KHU VỰC DI TÍCH ĐÌNH, CHÙA TỰ
KỶ, KHI LẬP DỰ ÁN ĐẦU TƯ XÂY
DỰNG TUYẾN ĐƯỜNG ĐỀ NGHỊ
CHỦ ĐẦU TƯ LIÊN HỆ VỚI CƠ
QUẢN ĐẠ PHƯƠNG ĐỀ THÔNG
NHẤT CÁC VẤN ĐỀ CÓ LIÊN QUAN.

A = 170°14'18.6402" R = 2000
D = 0.8906 P = 7.6883
K = 480.7402 T = 240.8154
L1 = 140 L2 = 140



SƠ ĐỒ CHIA TỜ

