

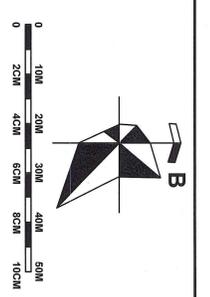
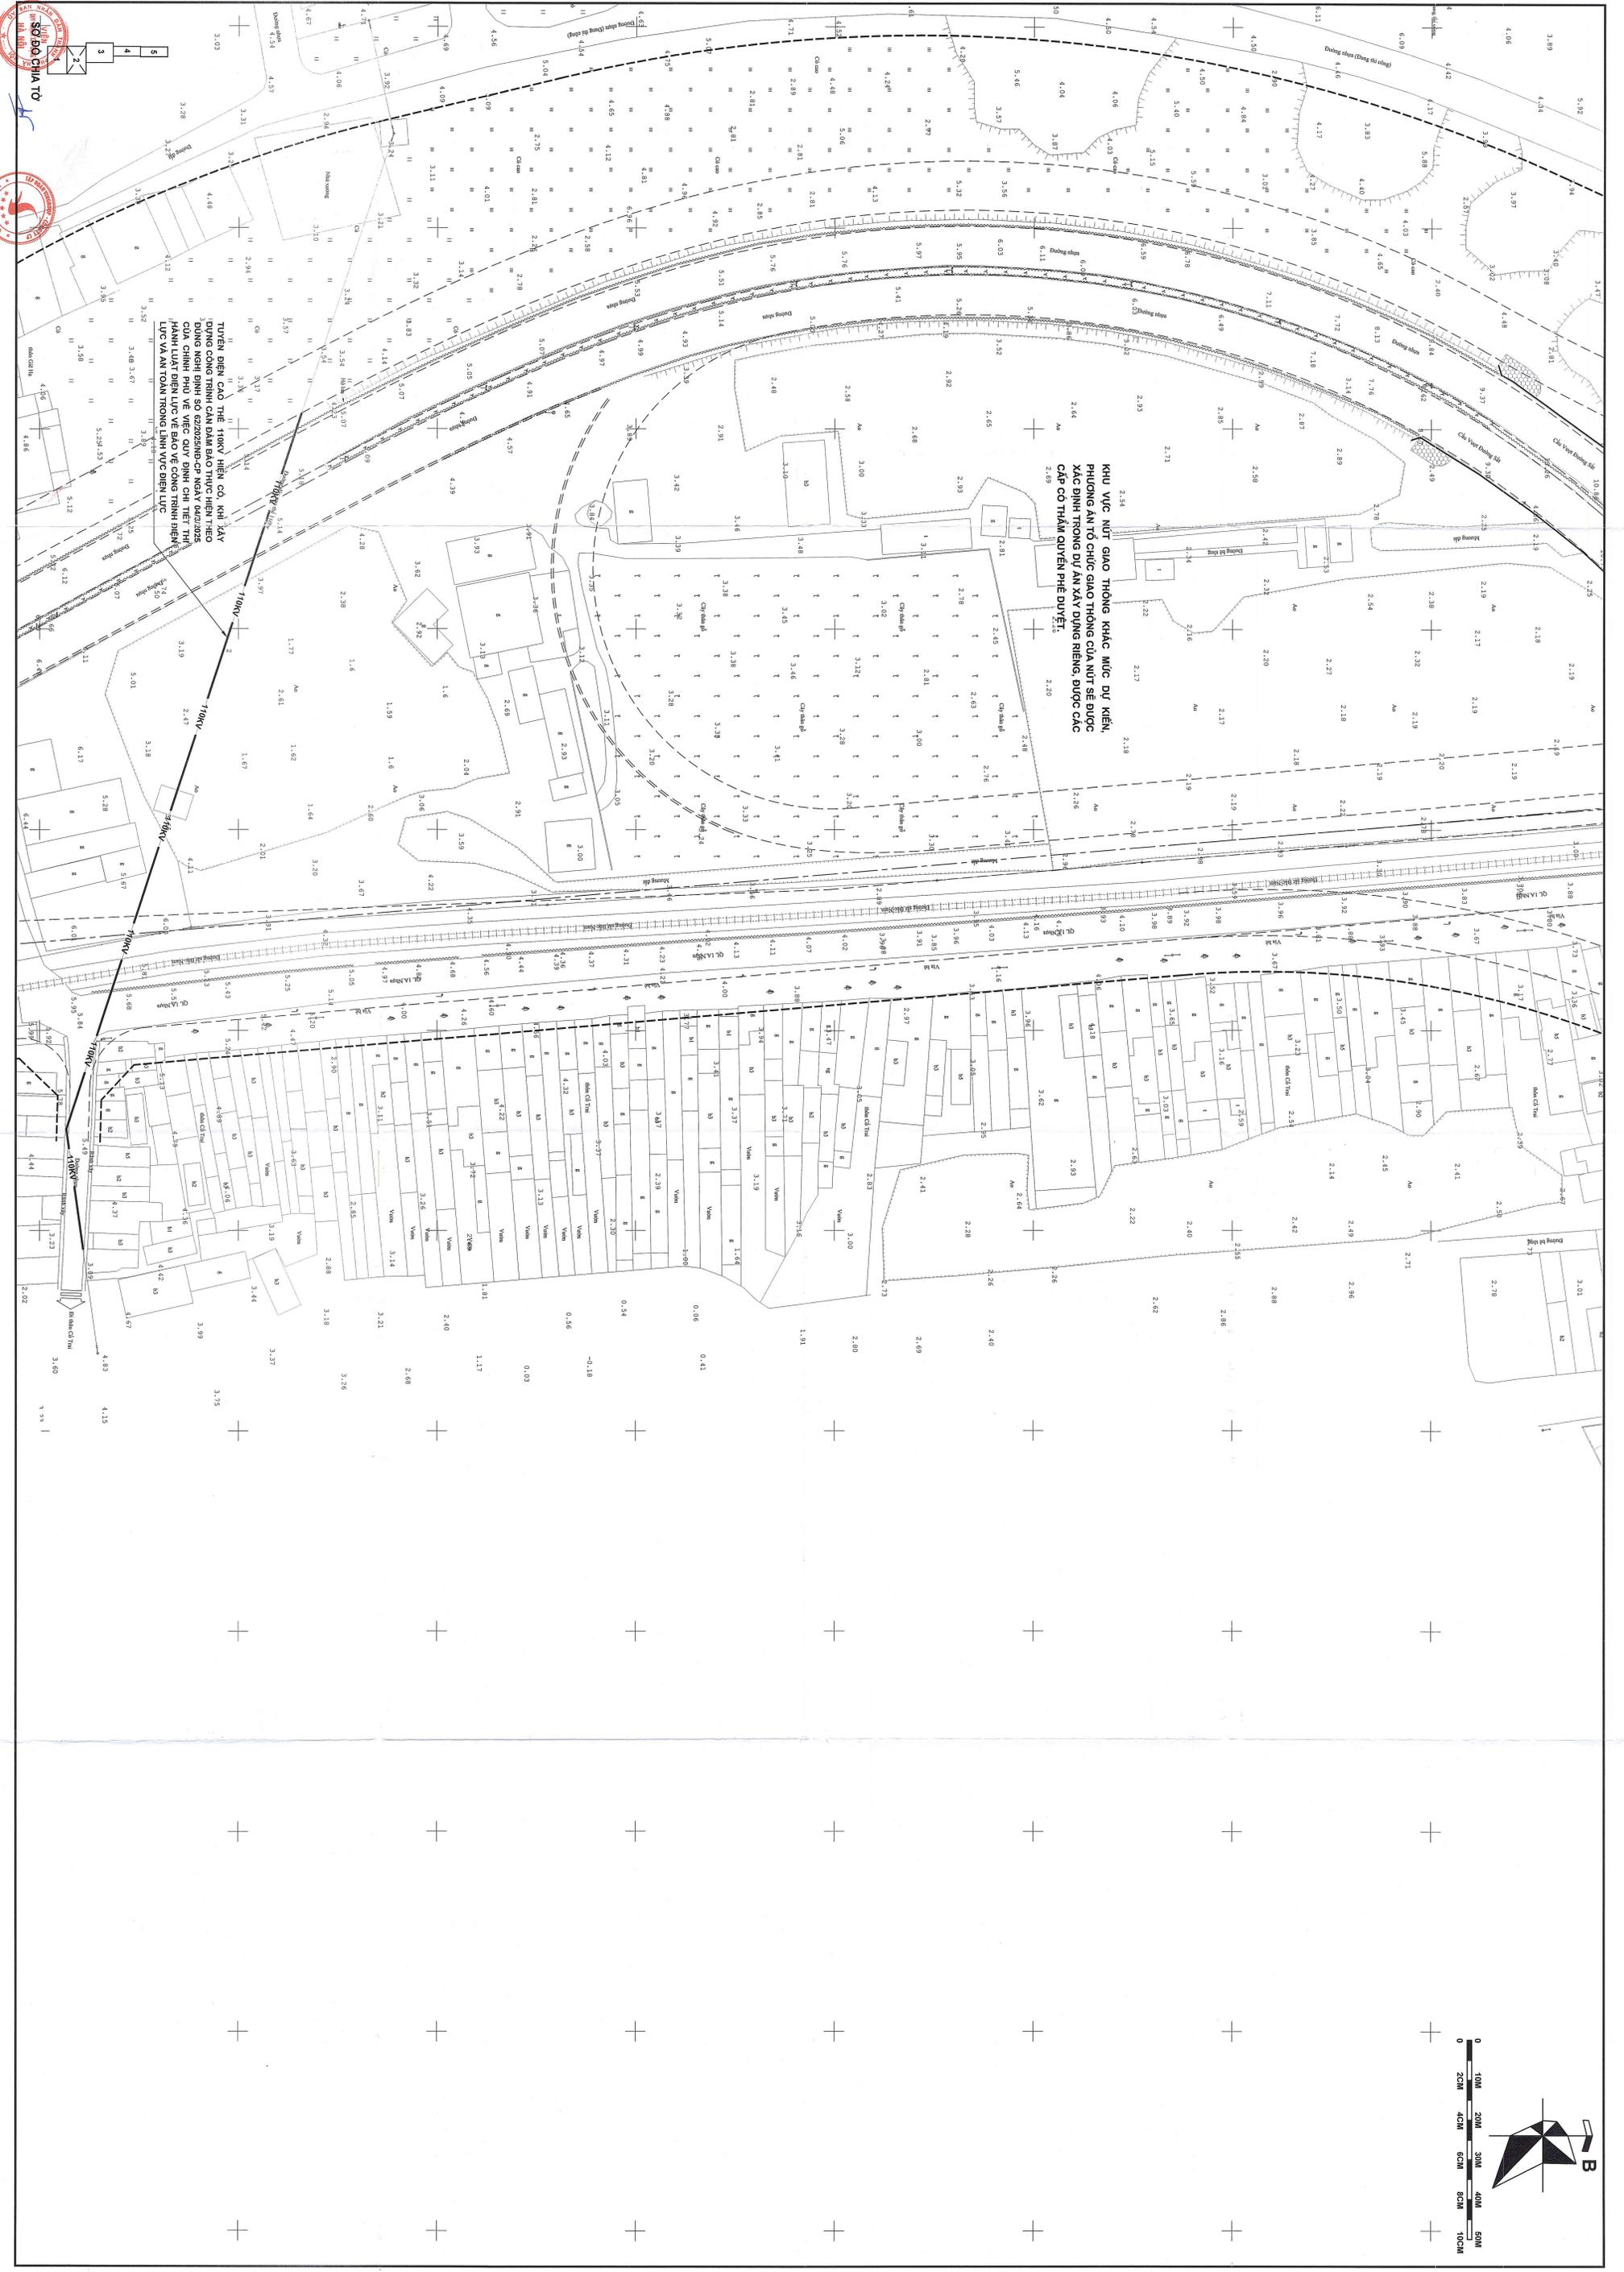


SỞ BỘ CHỈA TỶ

**KHU VỰC NÚT GIAO THÔNG KHÁC MỨC DƯ KIẾN
PHƯƠNG ÁN TỔ CHỨC GIAO THÔNG CỦA NÚT SẼ ĐƯỢC
XÁC ĐỊNH TRONG DỰ ÁN XÂY DỰNG RIÊNG, ĐƯỢC CÁC
CẤP CÓ THẨM QUYỀN PHÊ DUYỆT.**


**TUYÊN BIÊN CAO THÉ TỈN VŨ HIỆN CỎ KHỎI XÂY
DỰNG CÔNG TRÌNH CÁN ĐAM BẢO THỰC HIỆN PHỎ
ĐƯỜNG NGHĨ ĐINH SỎ 622025NB-CŨ NGUY 04/2/2025
CỦA CHÍNH PHỦ VỂ VỂ CỤY ĐINH CHỈ TIẾT THỂ
HÀNH LUẬT ĐỀ LỰC VỂ BẢO VỂ CÔNG TRÌNH ĐỀ
LỰC VÀ AN TOÀN TRONG LĨNH VỰC ĐỀ LỰC**

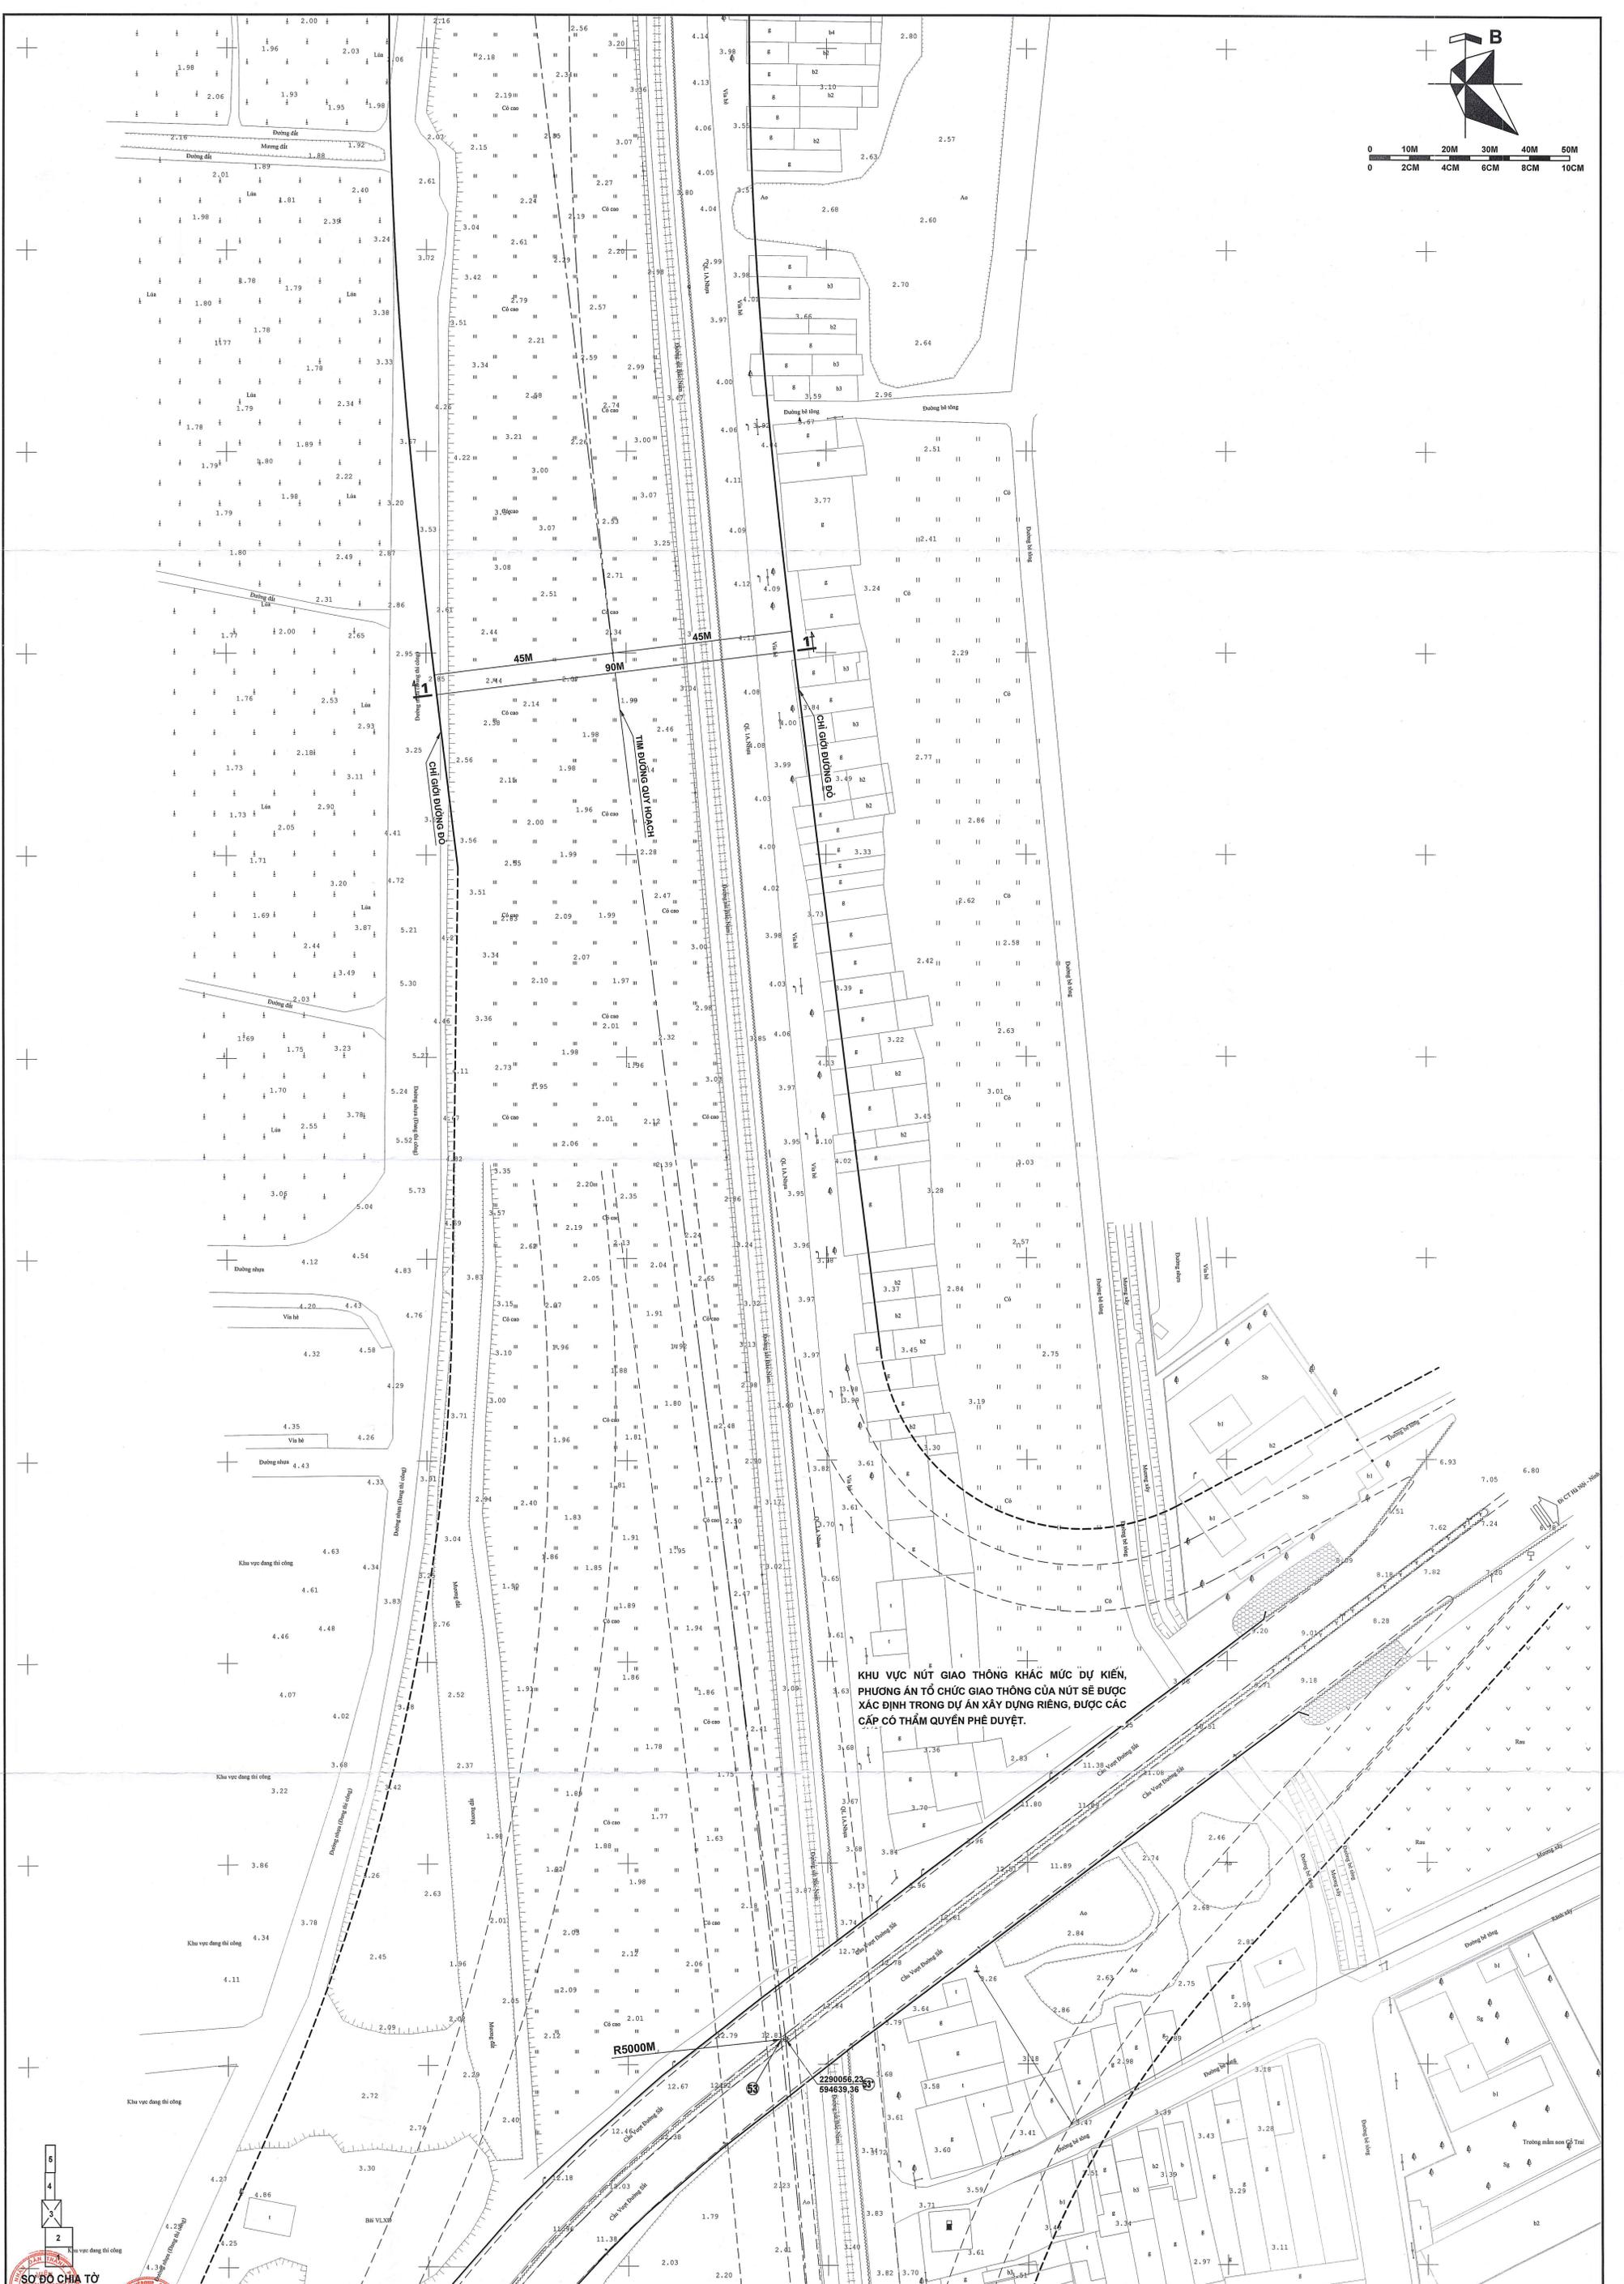

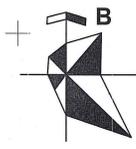

6
4
2



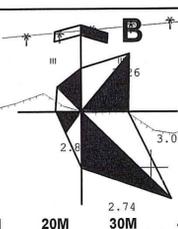

$A = 171^{\circ}20'14.8733''$ $R = 1500$
 $D = 0.5053$ $P = 4.8421$
 $K = 366.7846$ $T = 183.6450$
 $L1 = 140$ $L2 = 140$

$R1500M$

2291061.8
594643.54

45M

90M

45M

CHỈ GIỚI ĐƯỜNG ĐỎ

TÌM ĐƯỜNG QUY HOẠCH

CHỈ GIỚI ĐƯỜNG ĐỎ

$A = 165^{\circ}15'57.8973''$ $R = 1000$
 $D = 1.6148$ $P = 9.1468$
 $K = 397.1554$ $T = 195.3851$
 $L1 = 140$ $L2 = 140$



2290562.65
594576.46

$R1000M$





2292120.48
594624.90

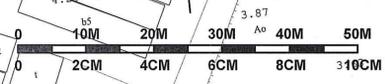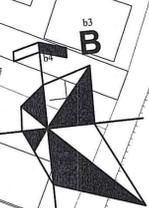

41

45M

90M

45M



11

TỈ M DƯỜNG QUY HOẠCH

CHI GIỚI DƯỜNG ĐỒ



SƠ ĐỒ CHI TIẾT
HÀ NỘI



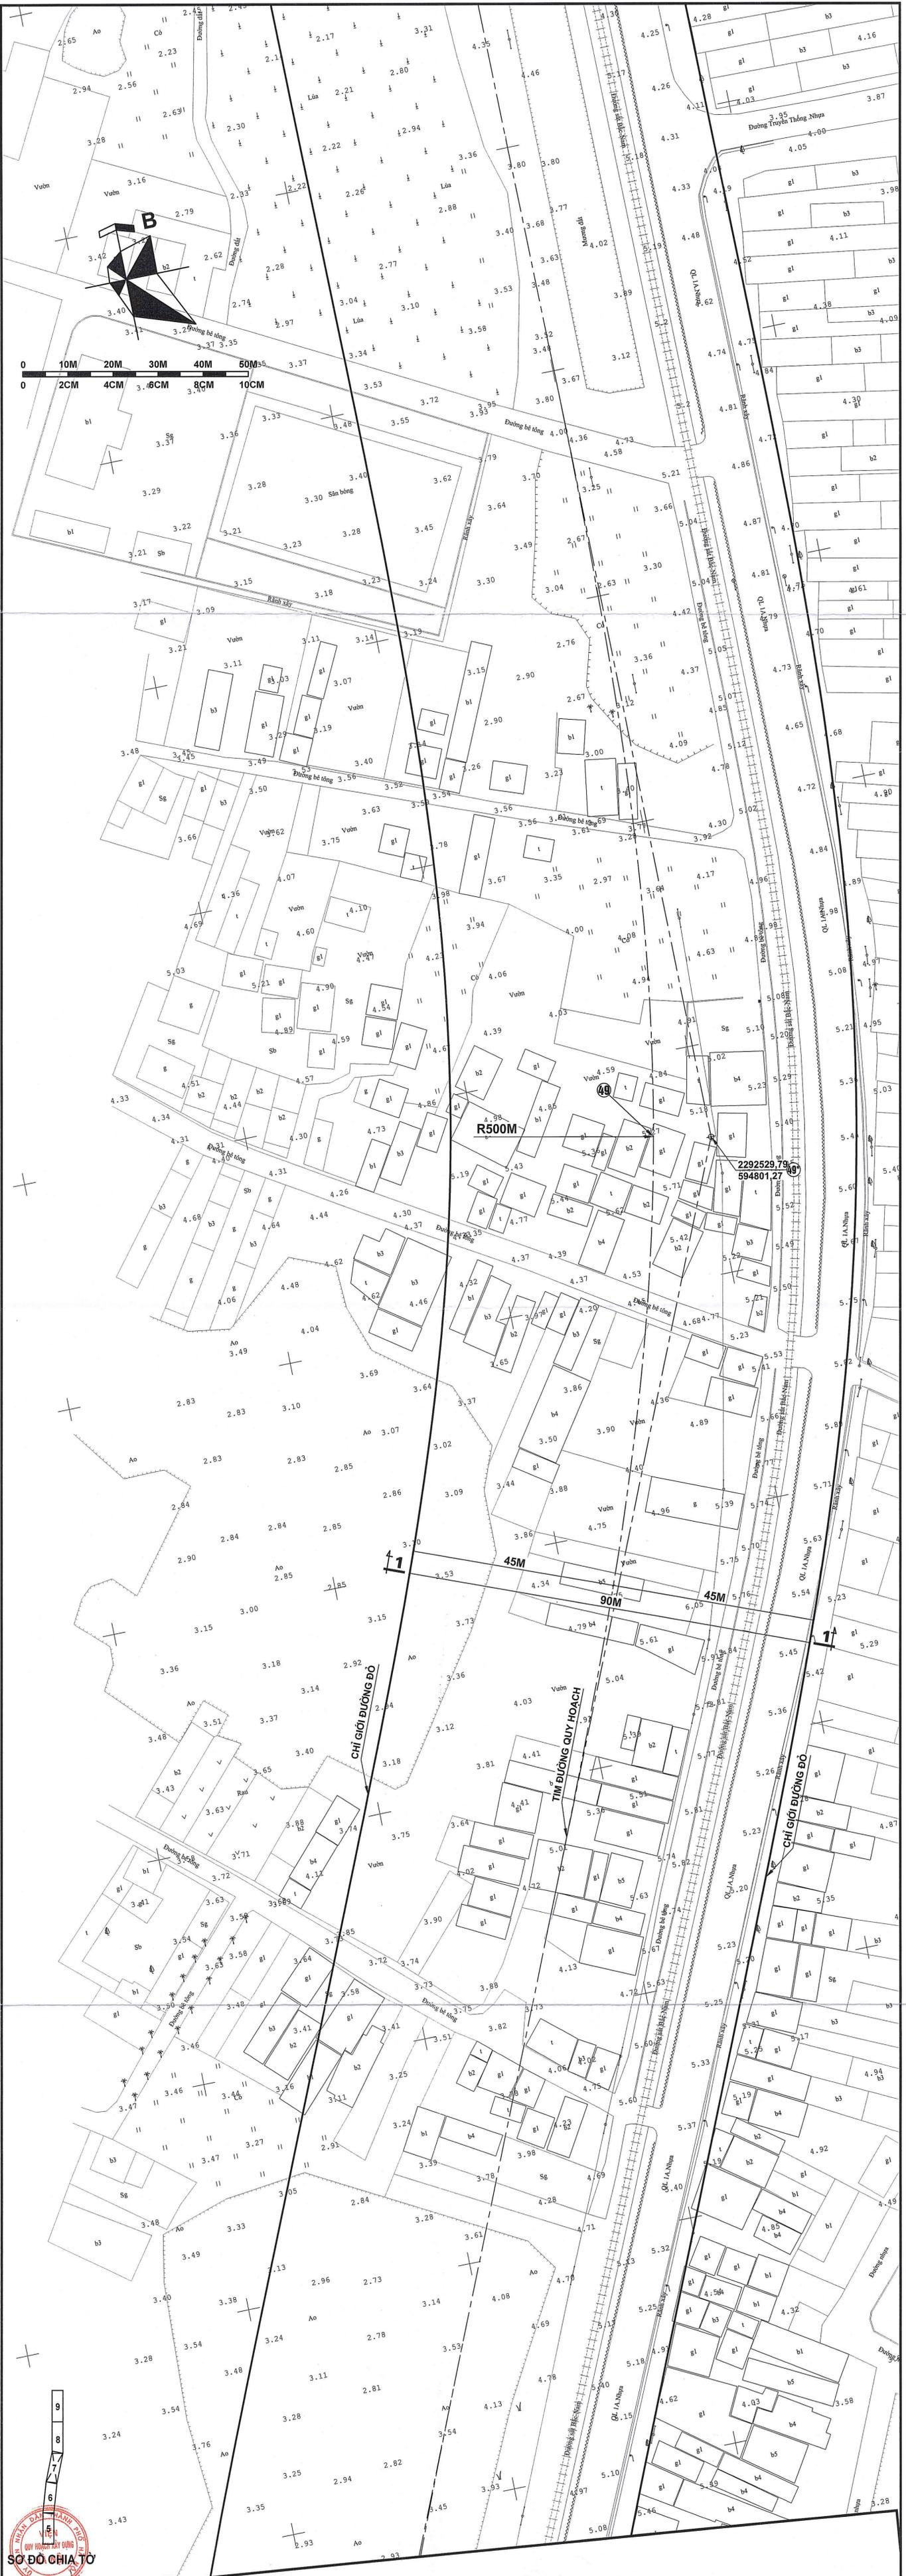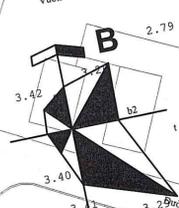

9
8
7
6
5
4
3
2
1
SỞ ĐO CHIA TỶ



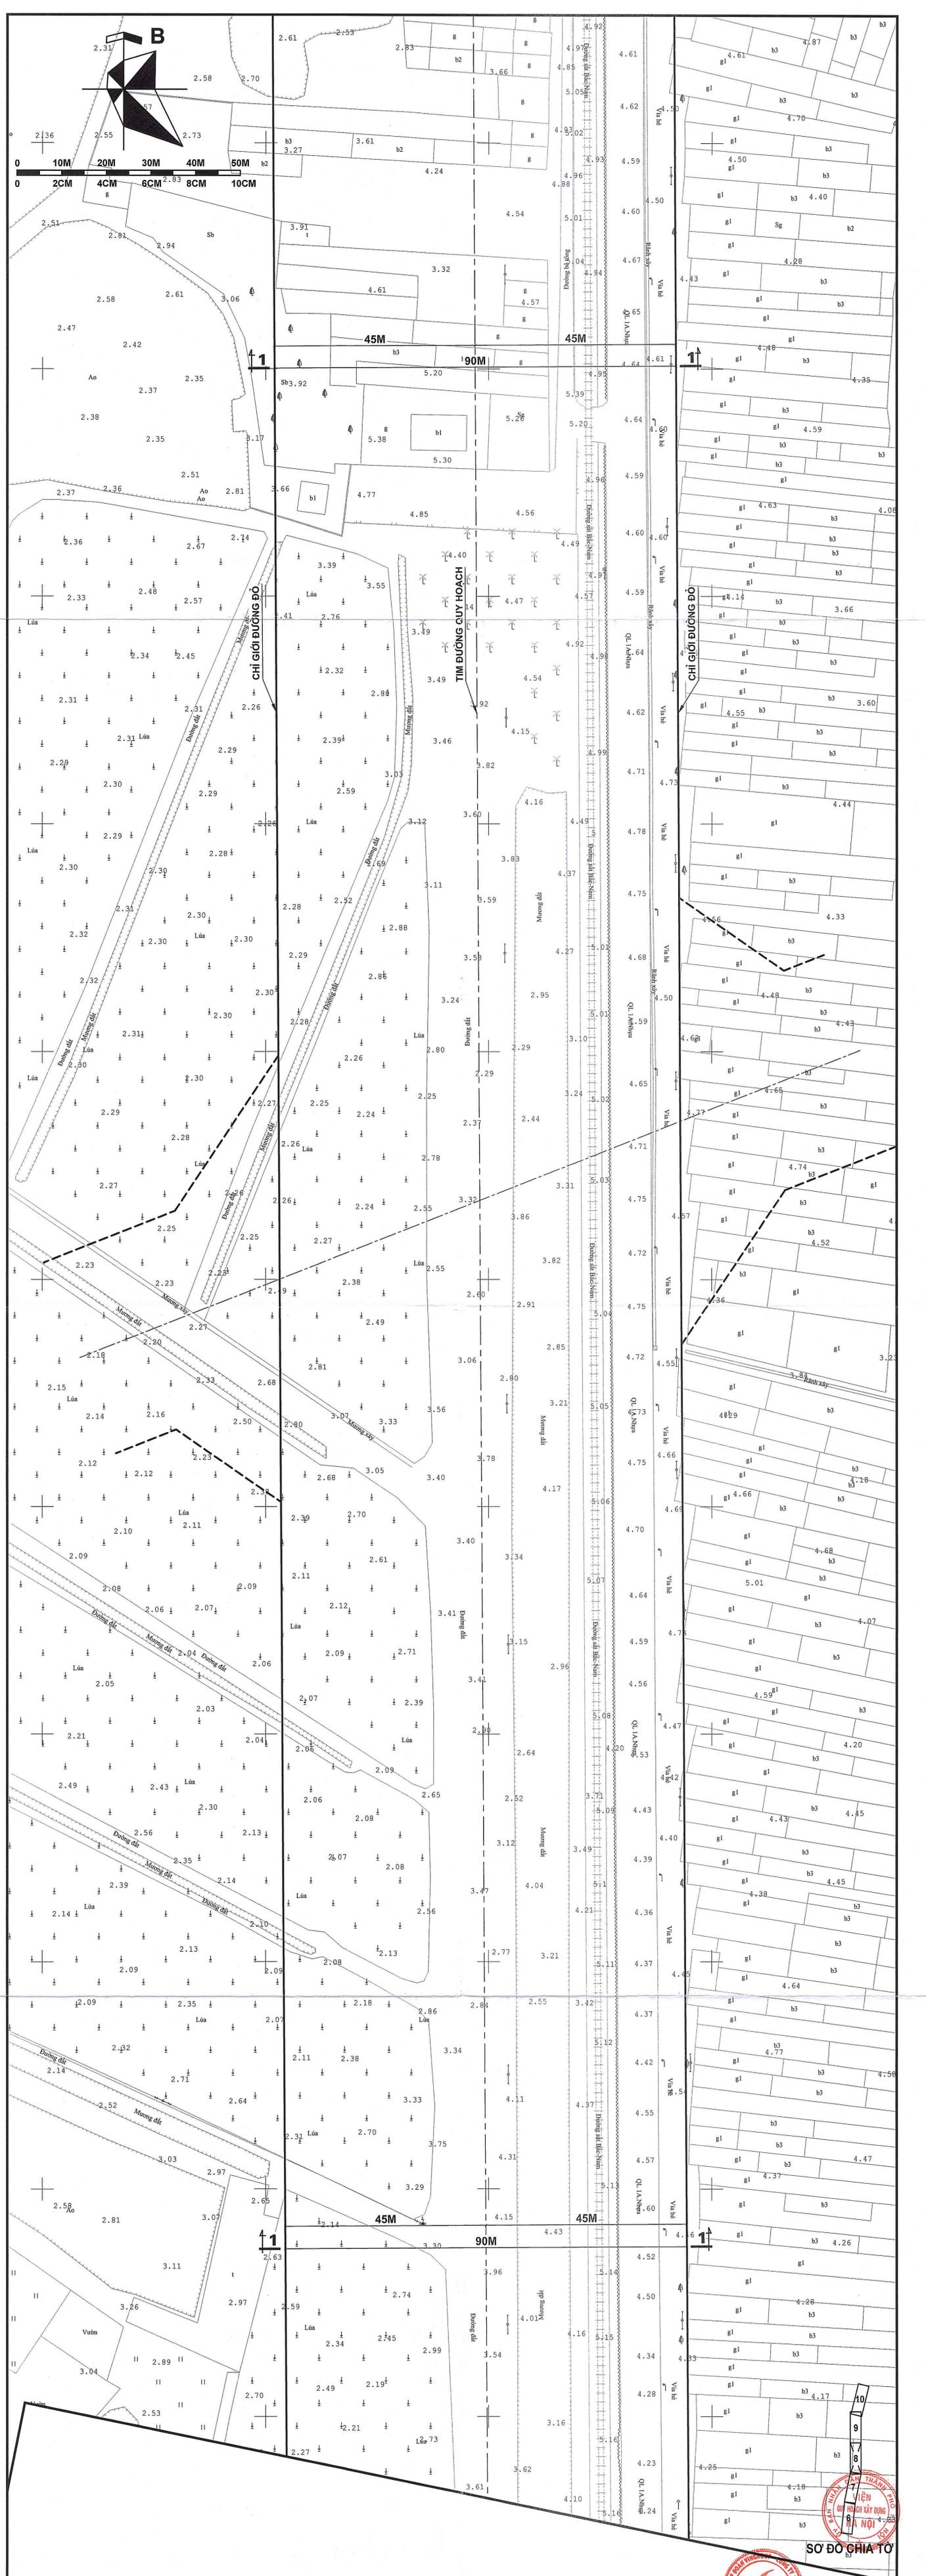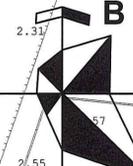

SƠ ĐỒ CHIA TỶ
BẢN VẼ KỸ THUẬT SỐ 1
MÃ SỐ: 0701/2018

