XÃ NAM PHÙ, HỒNG VÂN, THƯỜNG TÍN, THƯỢNG PHÚC, CHƯƠNG DƯƠNG - THÀNH PHỐ HÀ NỘI

QUY HOẠCH CHI TIẾT TỶ LỆ 1/500 KHU ĐÔ THỊ THỂ THAO OLYMPIC - KHU C

SƠ ĐỒ TỔ CHỨC KHÔNG GIAN KIẾN TRÚC CẢNH QUAN

B

0 400 1000(m)

1ĐV = 200m

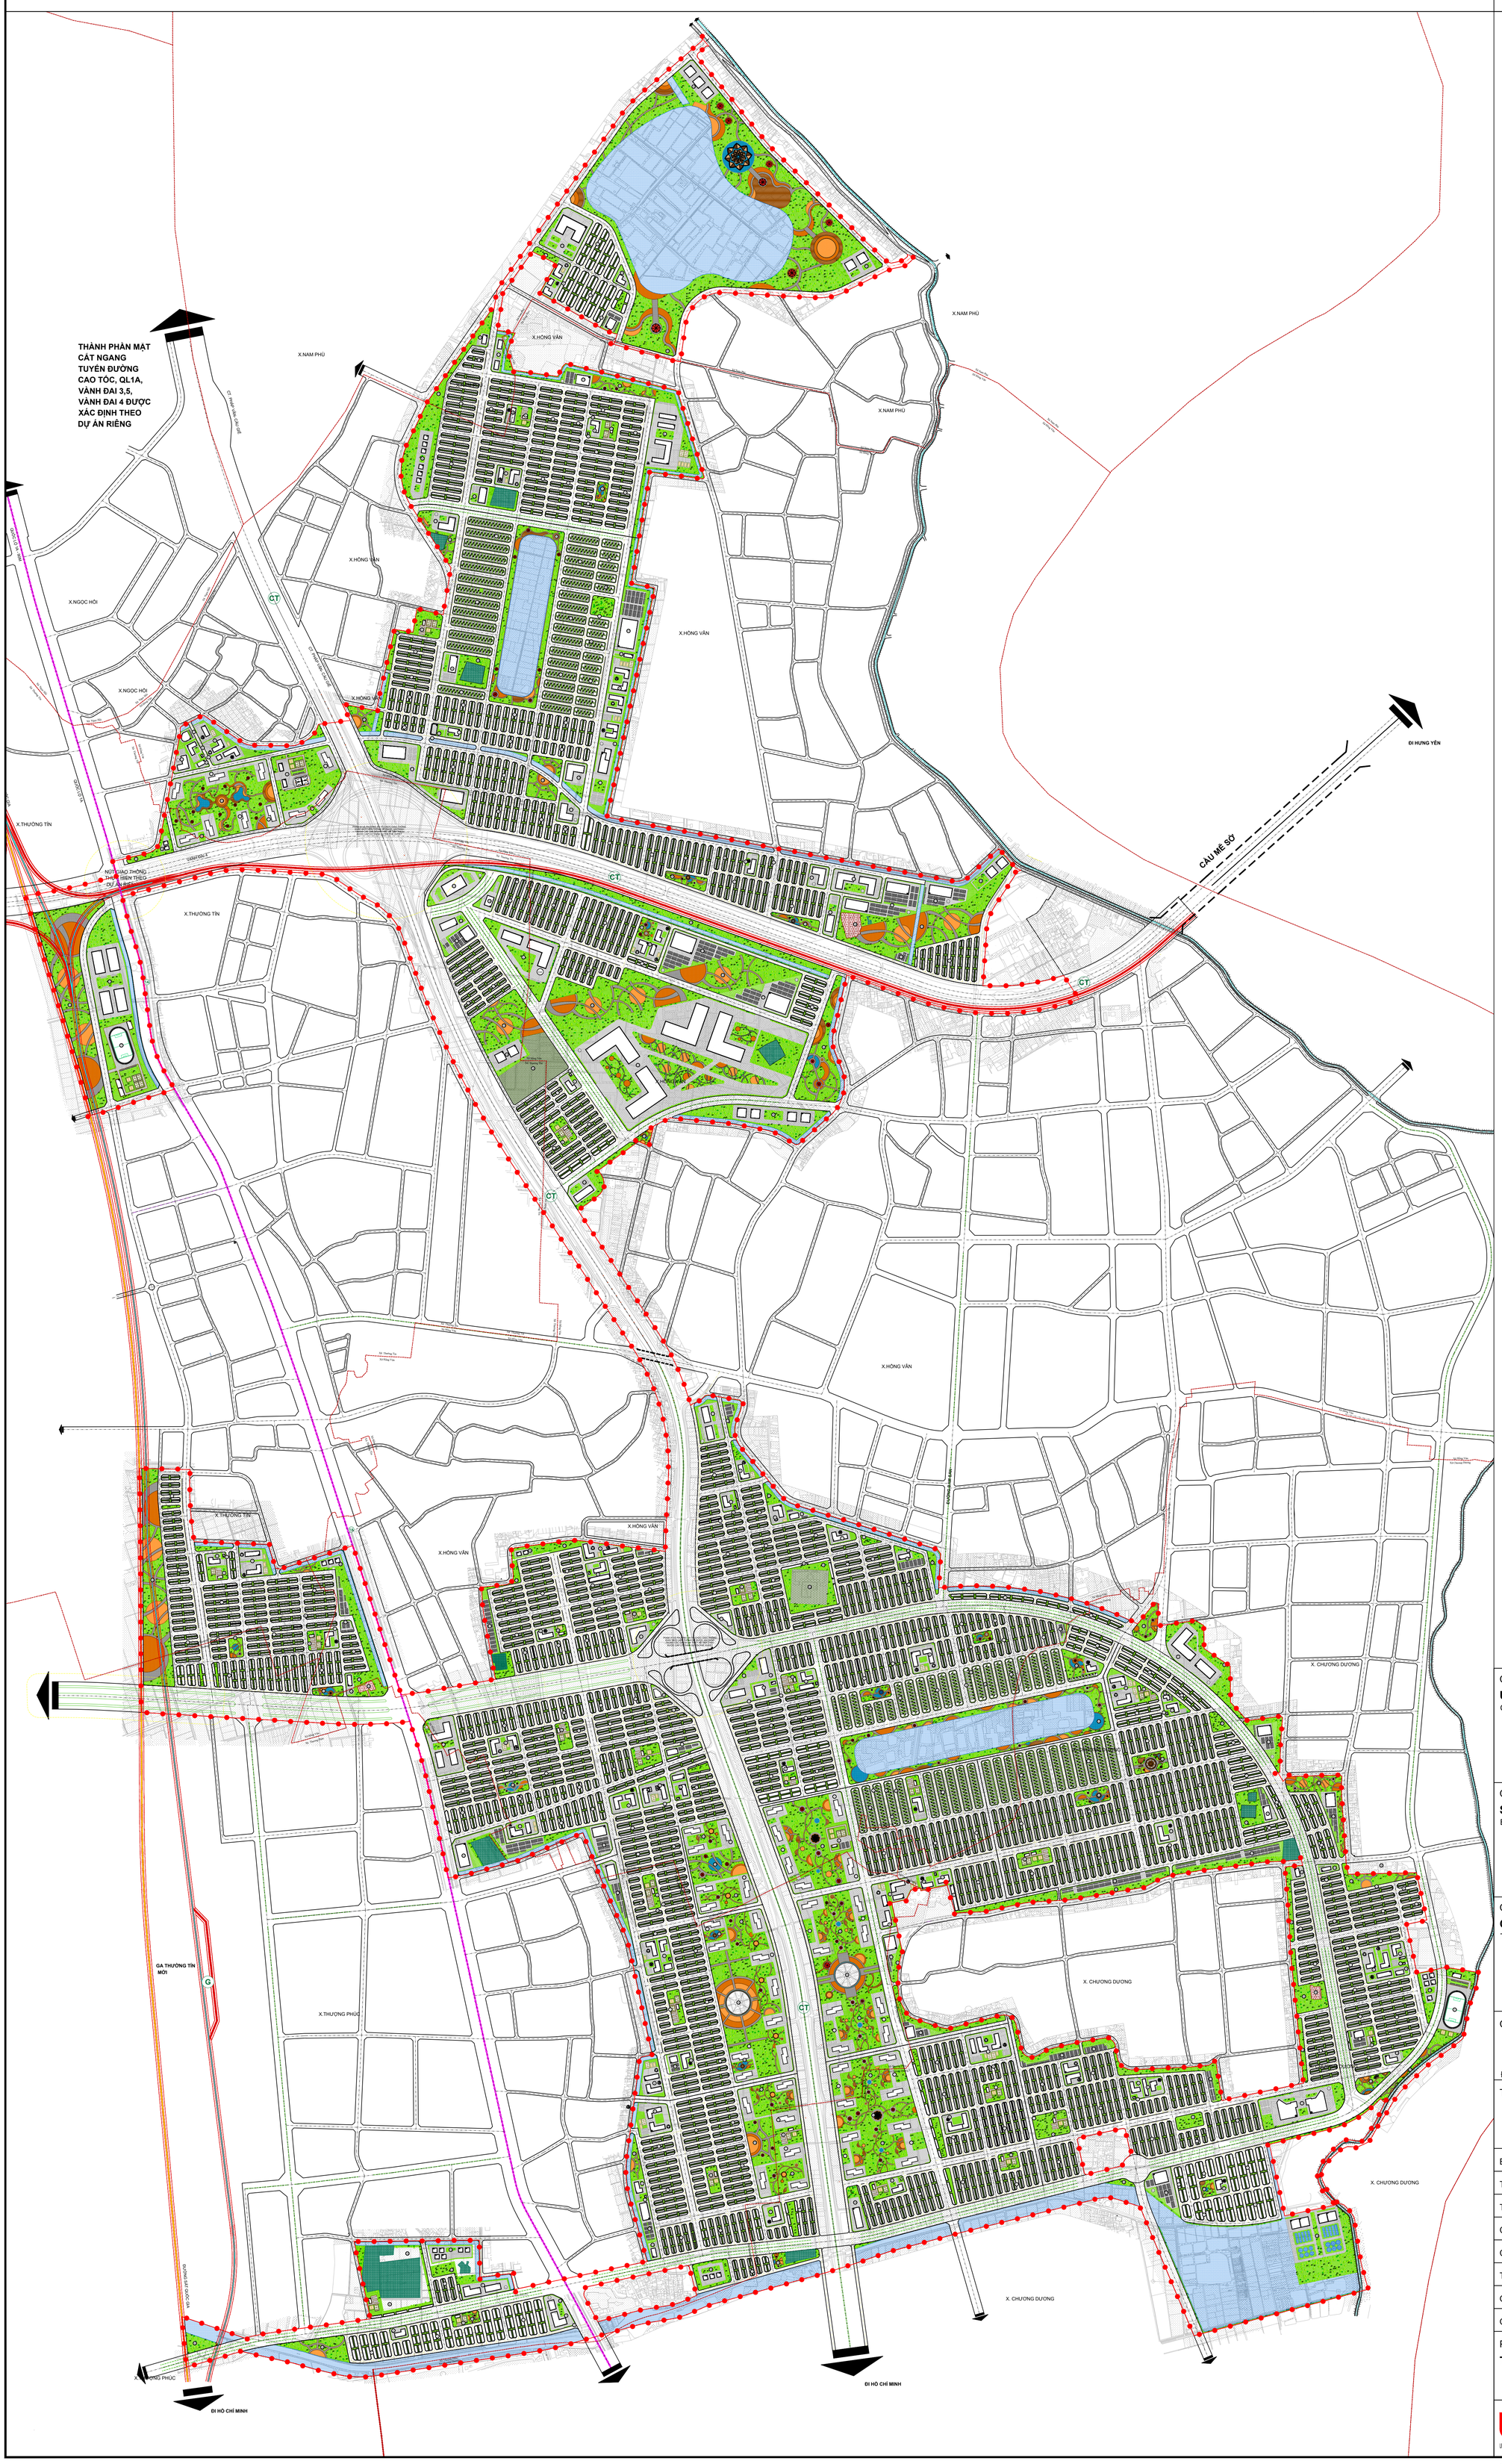

KÝ HIỆU:

1. NHÀ Ở
2. CÔNG TRÌNH Y TẾ ĐƠN VỊ Ở (TRẠM Y TẾ)
3. CÔNG TRÌNH Y TẾ ĐÔ THỊ (BỆNH VIỆN)
4. CÔNG TRÌNH VĂN HÓA ĐƠN VỊ Ở (NHÀ VĂN HÓA)
5. CÔNG TRÌNH TRUNG TÂM VĂN HÓA (CẤP ĐÔ THỊ)
6. SÂN CHƠI, SÂN LUYỆN TẬP
7. TRUNG TÂM THỂ DỤC THỂ THAO ĐÔ THỊ
8. CÔNG TRÌNH TRƯỜNG THPT
9. CỤM TRƯỜNG THCS, TIỂU HỌC, MẦM NON
10. CÔNG VIÊN, CÂY XANH SỬ DỤNG CÔNG CỘNG
11. CÔNG TRÌNH CƠ QUAN, TRỤ SỞ
12. CÔNG TRÌNH THƯƠNG MẠI DỊCH VỤ CẤP ĐVO
13. CÔNG TRÌNH THƯƠNG MẠI DỊCH VỤ CẤP ĐÔ THỊ
14. CÔNG TRÌNH DỊCH VỤ - DU LỊCH
15. CÔNG TRÌNH DI TÍCH, TÔN GIÁO
16. KHU QUỐC PHÒNG
17. BÃI ĐỖ XE, NHÀ ĐỂ XE
18. KHU HẠ TẦNG KỸ THUẬT

ĐẤT CÂY XANH CHUYÊN DỤNG (CÔNG VIÊN NGHĨA TRANG, CÂY XANH CÁCH LY)

MẶT NƯỚC (HỒ, AO, ĐẦM,...)

MẶT NƯỚC (SÔNG, SUỐI, KÊNH, RẠCH,...)

GHI CHÚ:

- CV CHỨC NĂNG CẤP VÙNG
- CH CHỨC NĂNG CẤP ĐÔ THỊ
- ĐVO CHỨC NĂNG CẤP ĐƠN VỊ Ở
- CẢNG HÀNH KHÁCH
- G GA HÀNH KHÁCH
- KÝ HIỆU CẦU/CỐNG
- TRỤ SỞ PHÒNG CHÁY CHỮA CHÁY

CÔNG TRÌNH DỊCH VỤ - CÔNG CỘNG CẤP ĐÔ THỊ

- CÔNG TRÌNH VĂN HÓA - THỂ THAO CẤP ĐÔ THỊ
- CHỢ CẤP ĐÔ THỊ
- CÔNG TRÌNH THƯƠNG MẠI DỊCH VỤ CẤP ĐÔ THỊ
- CÔNG TRÌNH Y TẾ CẤP ĐÔ THỊ
- SÂN THỂ THAO CƠ BẢN
- SÂN VẬN ĐỘNG/ THỂ THAO CẤP VÙNG
- TRƯỜNG THPT

CÔNG TRÌNH DỊCH VỤ - CÔNG CỘNG CẤP ĐƠN VỊ Ở

- CÔNG TRÌNH VĂN HÓA - THỂ THAO CẤP ĐƠN VỊ Ở
- CHỢ CẤP ĐƠN VỊ Ở
- TRẠM Y TẾ
- SÂN CHƠI, SÂN LUYỆN TẬP
- TRƯỜNG THCS
- TRƯỜNG TIỂU HỌC
- TRƯỜNG MẦM NON

- ĐƯỜNG PHỐ
- RANH GIỚI LẬP QUY HOẠCH
- RANH GIỚI XÃ, PHƯỜNG
- RANH GIỚI TIỂU KHU
- RANH GIỚI Ô QUY HOẠCH
- KÍ HIỆU TÊN TIỂU KHU

CƠ QUAN PHÊ DUYỆT

ỦY BAN NHÂN DÂN THÀNH PHỐ HÀ NỘI

QUYẾT ĐỊNH SỐ ...../QĐ-UBND NGÀY.....THÁNG.... NĂM 2026

CƠ QUAN THẨM ĐỊNH

SỞ QUY HOẠCH - KIẾN TRÚC HÀ NỘI

BÁO CÁO THẨM ĐỊNH SỐ ..... NGÀY.....THÁNG .....NĂM 2026

CƠ QUAN TỔ CHỨC LẬP QUY HOẠCH

CÔNG TY CỔ PHẦN VINHOMES

TỜ TRÌNH SỐ .....NGÀY.....THÁNG.... NĂM 2026

CÔNG TRÌNH - ĐỊA ĐIỂM:

QUY HOẠCH CHI TIẾT TỶ LỆ 1/500
KHU ĐÔ THỊ THỂ THAO OLYMPIC - KHU C

ĐỊA ĐIỂM: CÁC XÃ NAM PHÙ, HỒNG VÂN, THƯỜNG TÍN, THƯỢNG PHÚC, CHƯƠNG DƯƠNG - THÀNH PHỐ HÀ NỘI

TÊN BẢN VẼ:

SƠ ĐỒ TỔ CHỨC KHÔNG GIAN KIẾN TRÚC CẢNH QUAN

BẢN VẼ: QH-05	GHÉP: 01 A0	TỶ LỆ: FIT	NGÀY: ...../...../2026
THỂ HIỆN	KTS. LÂM THU THÚY		
THIẾT KẾ	KTS. CAO ĐĂNG HUÂN		
CHỦ TRÌ	THS.KTS. NGHIÊM HỒNG NHUNG		
CHỦ NHIỆM / TRƯỞNG PHÒNG	THS.KTS. NGUYỄN MAI PHƯƠNG		
QL. KỸ THUẬT	THS.KTS. LÊ HOÀNG HIỆP		
QL. CHẤT LƯỢNG	THS.KTS. VŨ QUỲNH NAM		

PHÓ VIỆN TRƯỞNG:

THS.KTS. NGUYỄN MẠNH CƯỜNG

VIỆN QUY HOẠCH VÀ KIẾN TRÚC ĐÔ THỊ
ĐỊA CHỈ : P. 101A1, SỐ 55 ĐƯỜNG GIẢI PHÓNG, PHƯỜNG BẠCH MAI, TP. HÀ NỘI
TEL : 024 3628 4230 FAX : 024 3628 4231